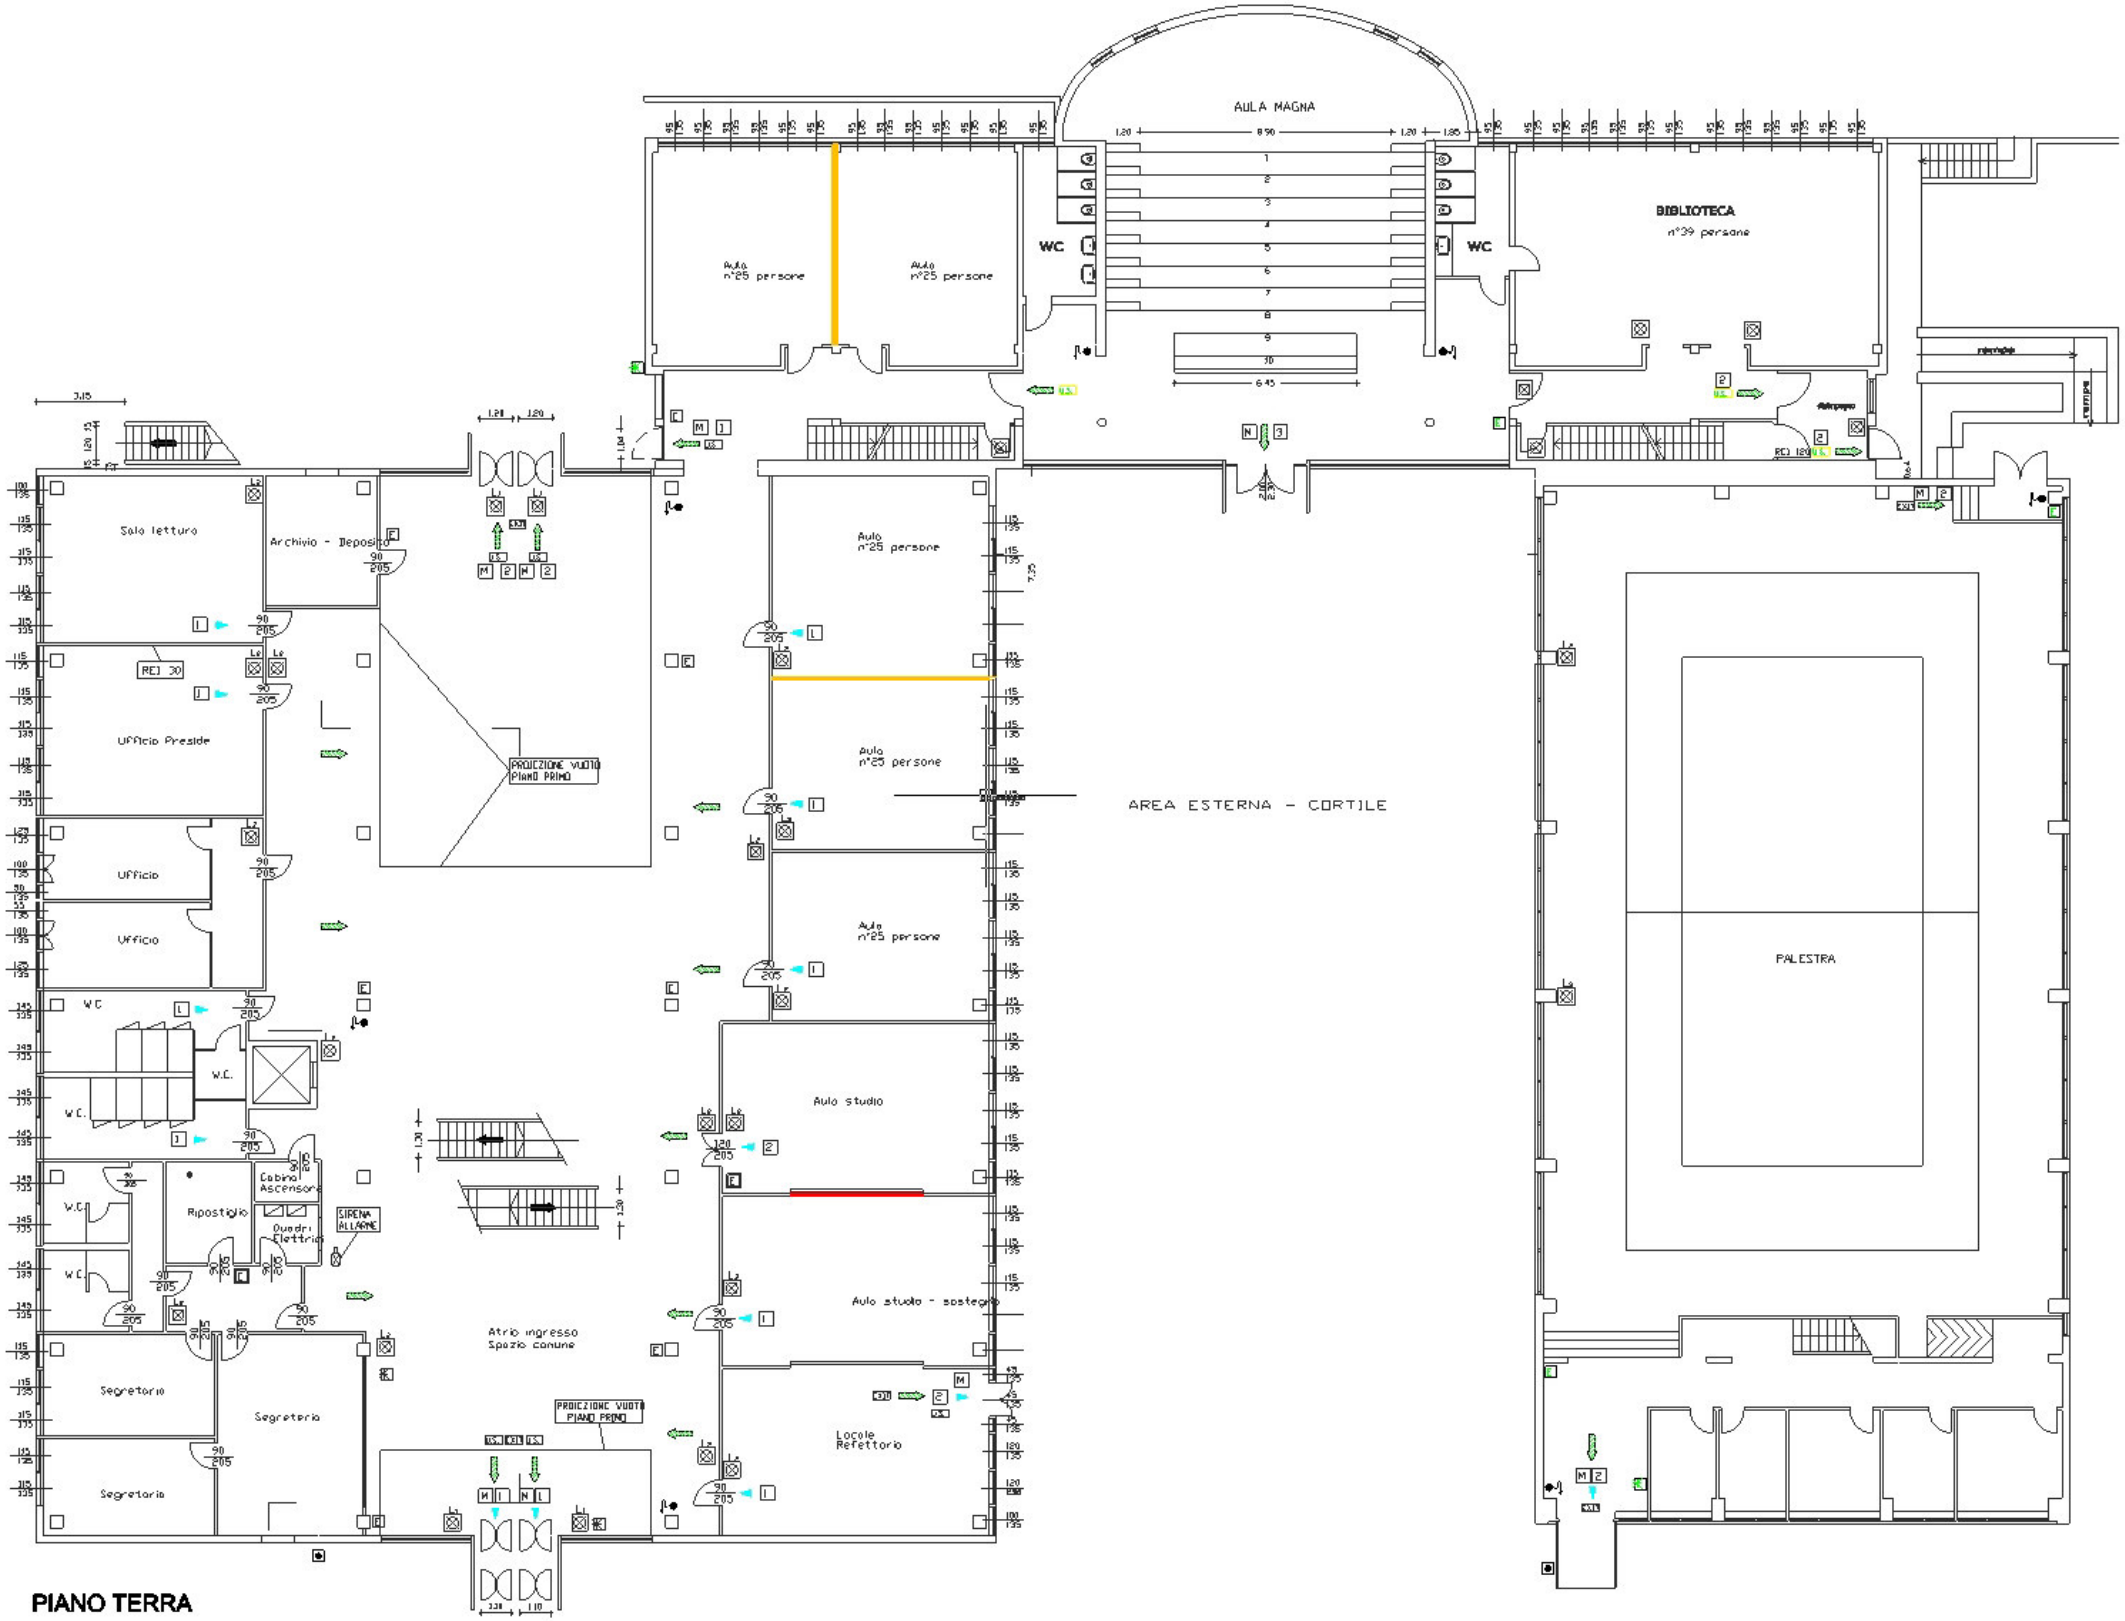
AULA MAGNA
BIBLIOTECA
n°39 persone
WC
WC
Aula
n°25 persone
Aula
n°25 persone
Sala lettura
Archivio - Deposito
Ufficio Preside
Ufficio
Ufficio
W.C.
W.C.
W.C.
W.C.
W.C.
Ripostiglio
Cabina Ascensore
Quadri Elettrici
SIRENA ALLARME
Segretario
Segretario
Segretario
Atrio ingresso
Spazio comune
PROIEZIONE VUOTO PIANO PRIMO
PROIEZIONE VUOTO PIANO PRIMO
Aula
n°25 persone
Aula
n°25 persone
Aula
n°25 persone
Aula studio
Aula studio - sostegno
Locale
Refettorio
AREA ESTERNA - CORTILE
PALESTRA

PIANO TERRA

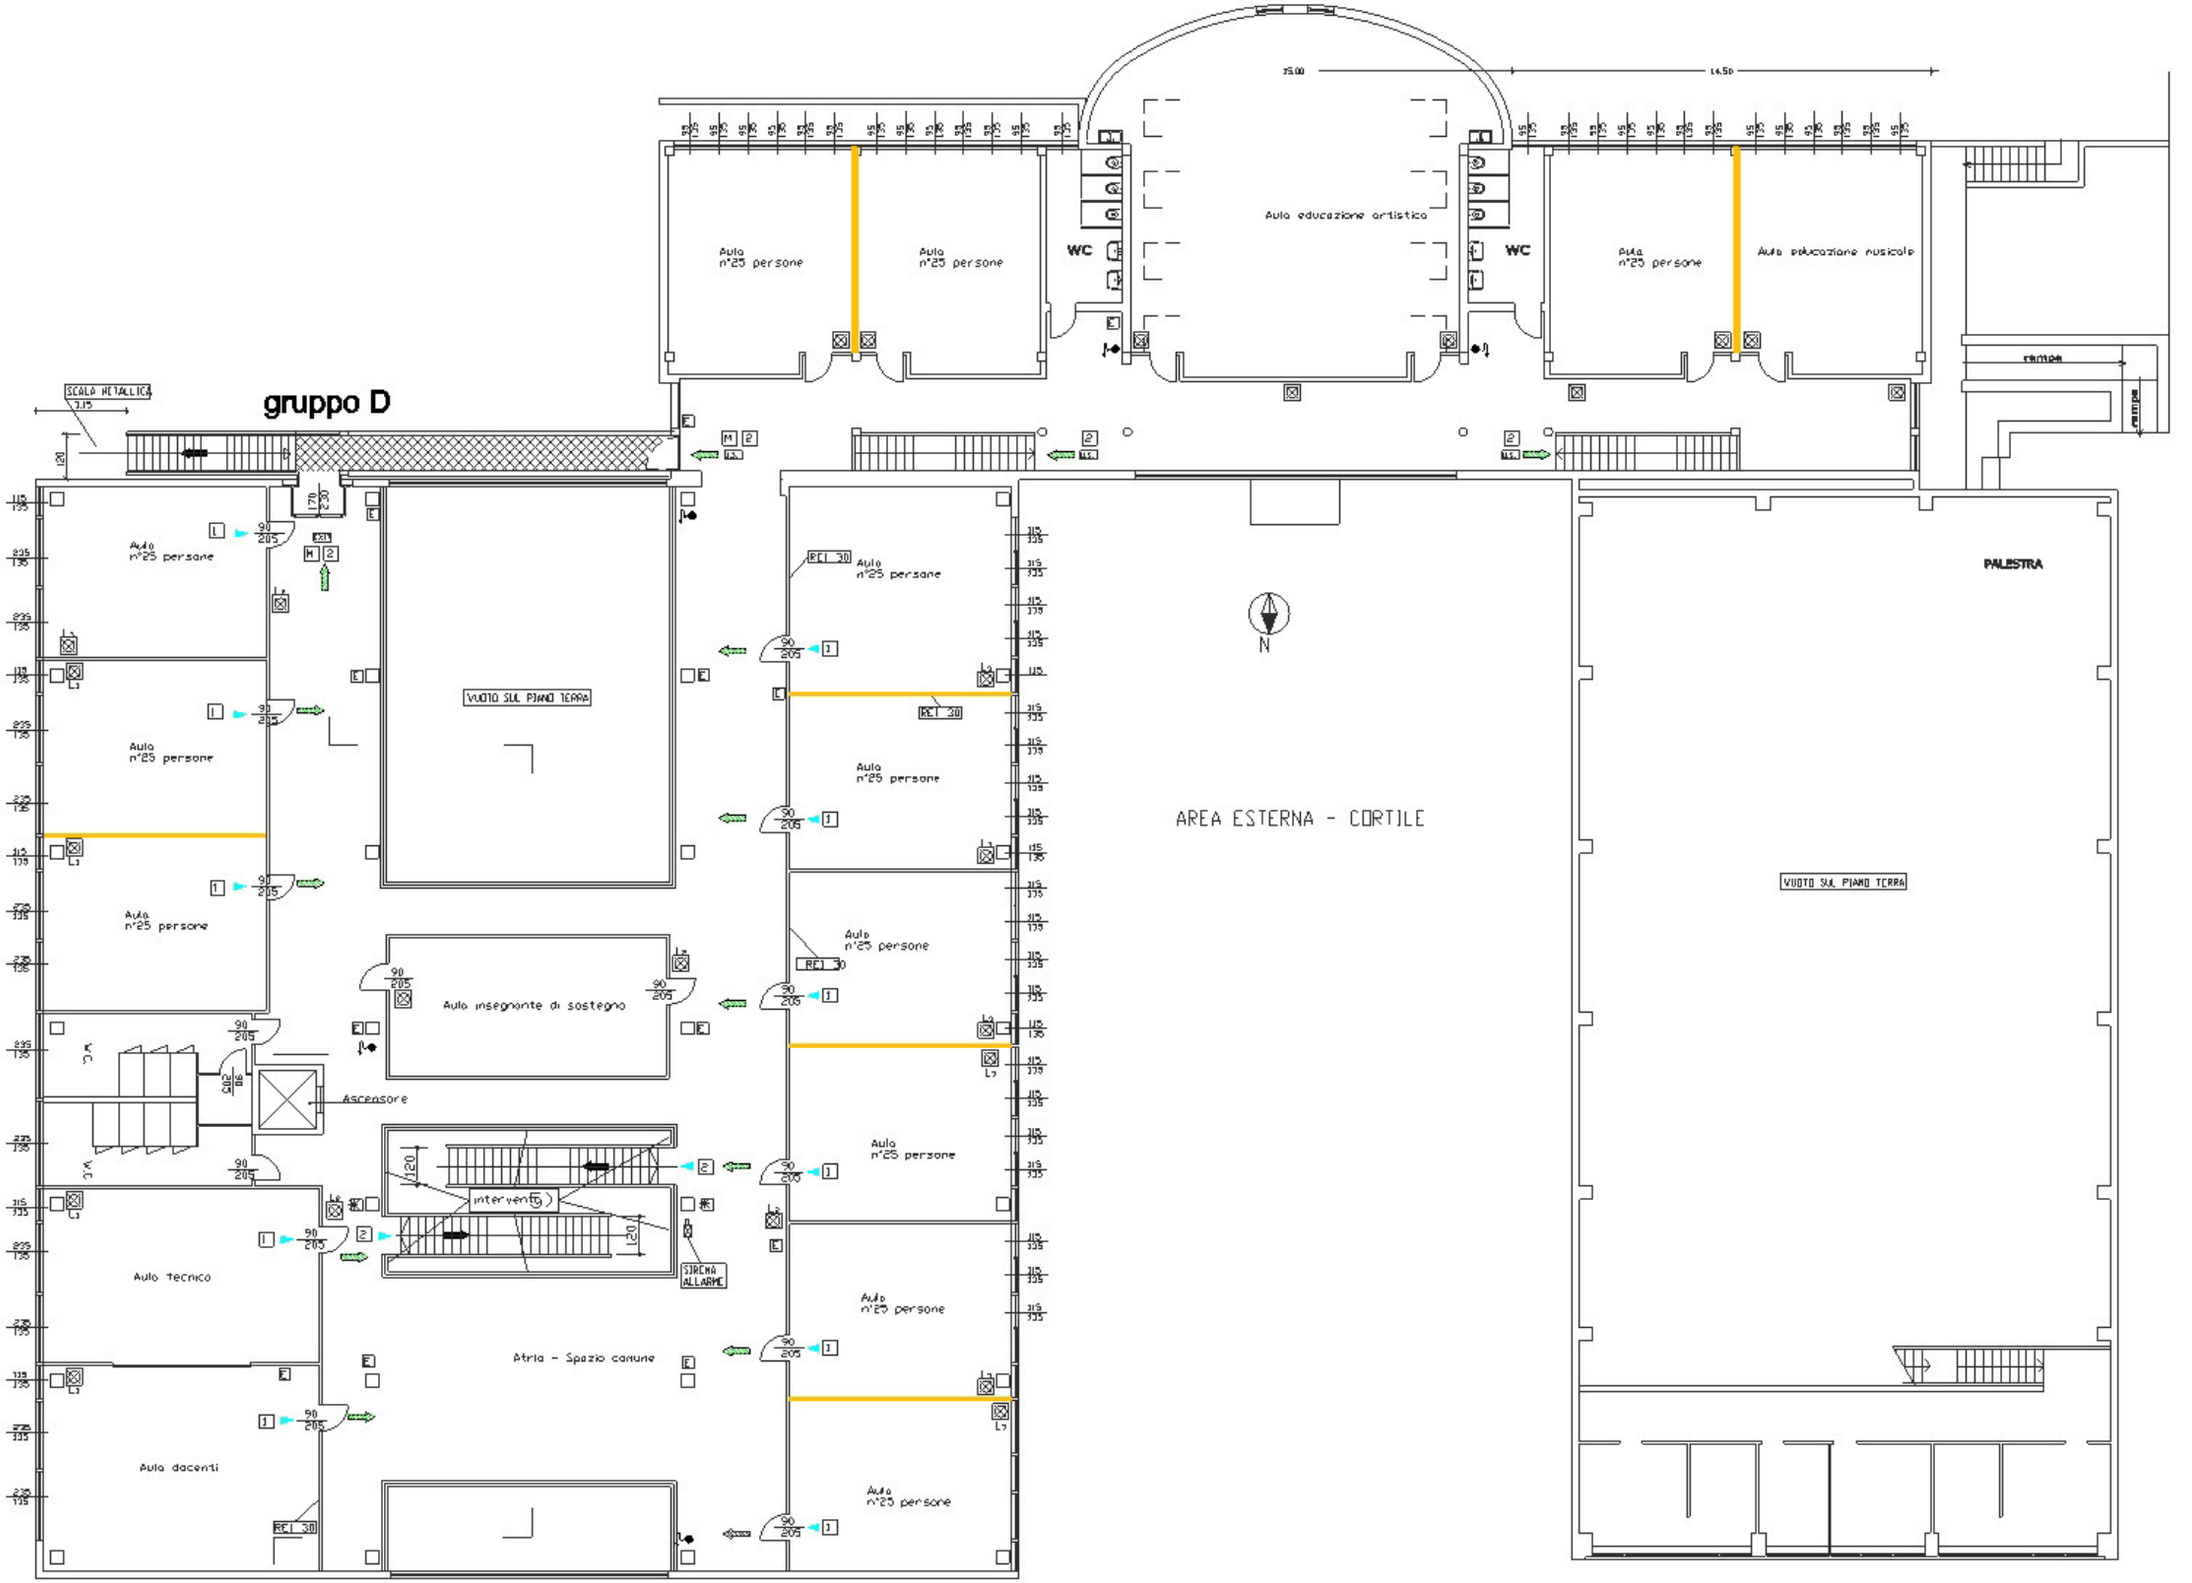
gruppo D
SCALA METALLICA
Aula n°25 persone
Aula n°25 persone
WC
Aula educazione artistica
WC
Aula n°25 persone
Aula educazione musicale
VUOTO SUL PIANO TERRA
Aula insegnante di sostegno
Ascensore
intervento
SIRENA ALLARME
Aula tecnico
Aula docenti
Atrio - Spazio comune
AREA ESTERNA - CORTILE
PALESTRA
VUOTO SUL PIANO TERRA
N

PRIMO PIANO