

STATO DI FATTO - PIANO TERRA  
SCALA 1:100



COMUNE DI NEGRAR DI VALPOLICELLA  
AREA GESTIONE DEL TERRITORIO 3  
Settore Servizi Pubblici

FASE PROGETTUALE:

PROGETTO DEFINITIVO

PROGETTO:

PROGETTO PER I LAVORI DI MANUTENZIONE STRAORDINARIA DI ADEGUAMENTO E DI ADATTAMENTO FUNZIONALE DEGLI SPAZI E DELLE AULE SCOLASTICHE DI CONSEGUENZA DELL'EMERGENZA SANITARIA DA COVID-19, DI CUI AI FONDI STRUTTURALI EUROPEI - PROGRAMMA OPERATIVO NAZIONALE "PER LA SCUOLA, COMPETENZE E AMBIENTI PER L'APPRENDIMENTO" 2014-2020 - ASSE II - INFRASTRUTTURE PER L'ISTRUZIONE - FONDO EUROPEO DI SVILUPPO REGIONALE (FESR) - OBIETTIVO SPECIFICO 10.7 - AZIONE 10.7.1.

TITOLO ELABORATO:

STATO DI FATTO  
SCUOLA PRIMARIA DI NEGRAR DI VALPOLICELLA

RESPONSABILE UNICO DEL PROCEDIMENTO:

Arch. Veronica Caprini (Servizio Lavori Pubblici)  
tel. 045 6011 776 - mail: veronica\_caprini@comunenegrar.it  
Comune di Negrar di Valpolicella - Palazzina Servizi - via Francia 4

PROGETTISTA:

Arch. Veronica Caprini (Servizio Lavori Pubblici)  
tel. 045 6011 776 - mail: veronica\_caprini@comunenegrar.it  
Comune di Negrar di Valpolicella - Palazzina Servizi - via Francia 4


DATA:

LUGLIO 2020



T01



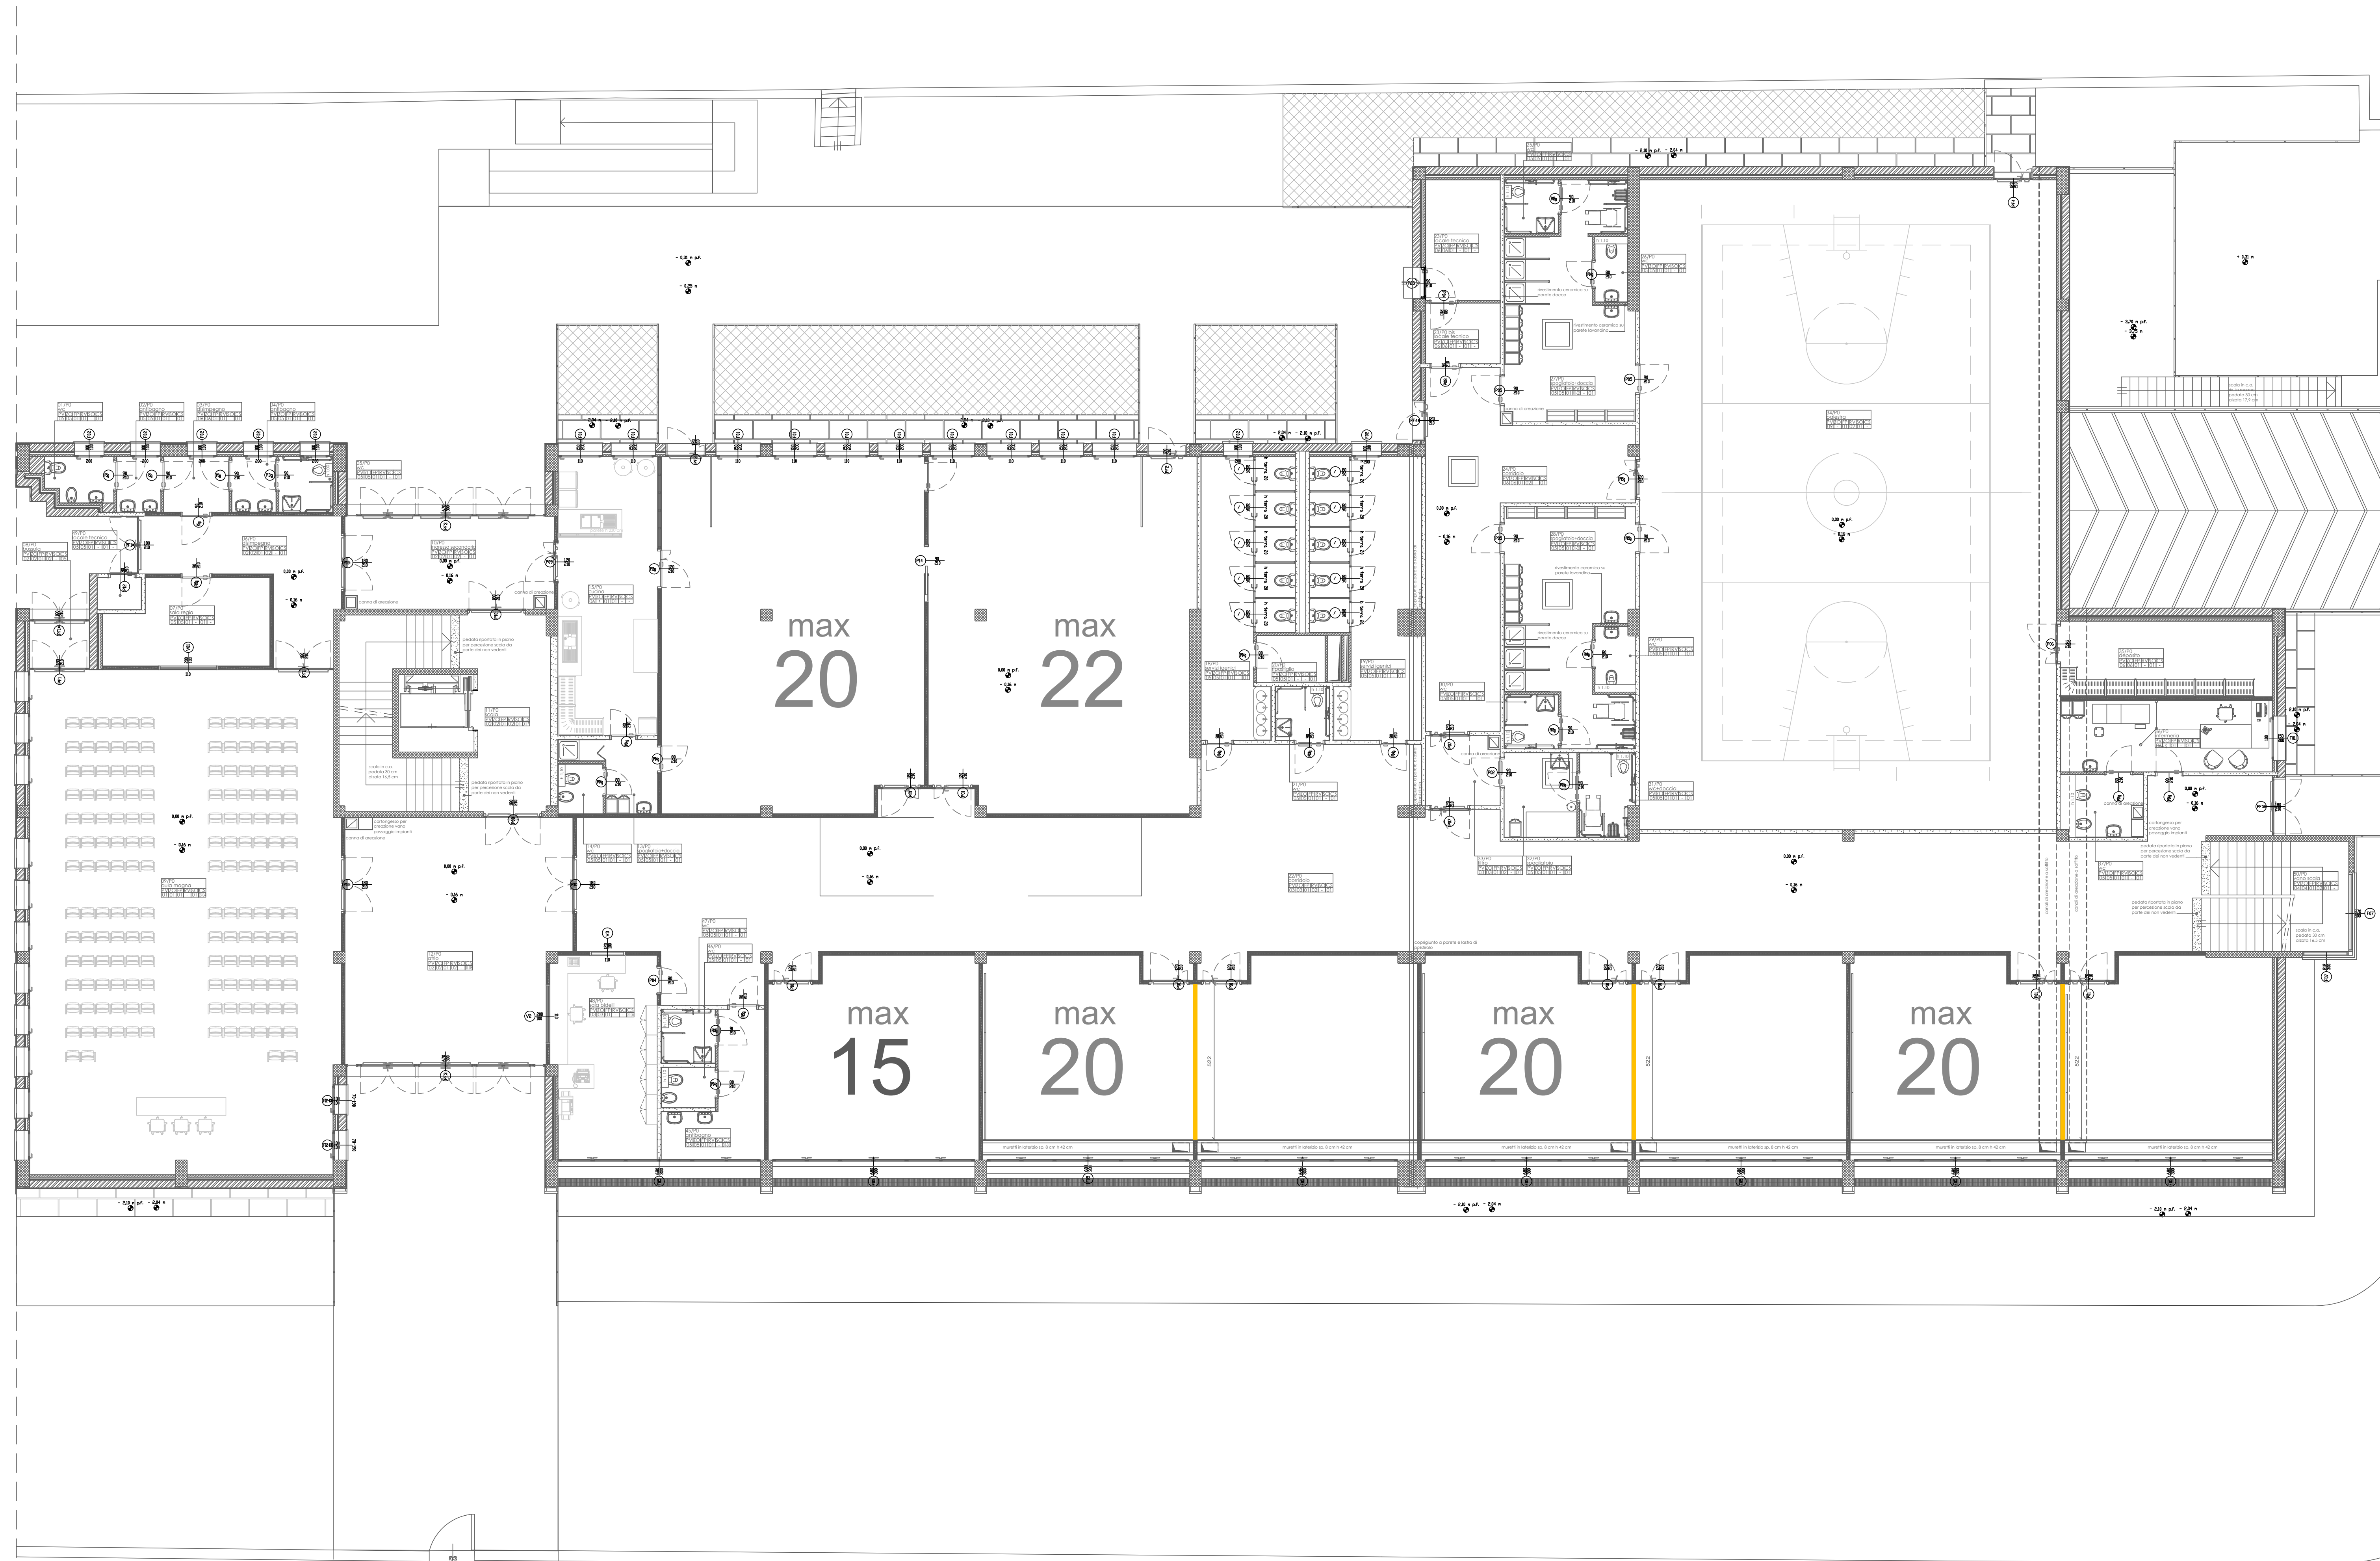

LEGENDA

- DEMOLITO
- COSTRUITO
- 00 NUMERO MASSIMO ALLUNNI PER AULA SCOLASTICA



COMUNE DI NEGRAR DI VALPOLICELLA  
 AREA GESTIONE DEL TERRITORIO 3  
 Settore Servizi Pubblici

FASE PROGETTUALE:  
**PROGETTO DEFINITIVO**

PROGETTO:  
 PROGETTO PER I LAVORI DI MANUTENZIONE STRAORDINARIA DI ADEGUAMENTO E DI ADATTAMENTO FUNZIONALE DEGLI SPAZI E DELLE AULE SCOLASTICHE DI CONSEGUENZA DELL'EMERGENZA SANITARIA DA COVID-19, DI CUI AI FONDI STRUTTURALI EUROPEI - PROGRAMMA OPERATIVO NAZIONALE "PER LA SCUOLA, COMPETENZE E AMBIENTI PER L'APPRENDIMENTO" 2014-2020 - ASSE II - INFRASTRUTTURE PER L'ISTRUZIONE - FONDO EUROPEO DI SVILUPPO REGIONALE (FESR) - OBIETTIVO SPECIFICO 10.7 - AZIONE 10.7.1.

TITOLO ELABORATO:  
**STATO DI PROGETTO  
 SCUOLA PRIMARIA DI NEGRAR DI VALPOLICELLA**

RESPONSABILE UNICO DEL PROCEDIMENTO:  
 Arch. Veronica Caprini (Servizio Lavori Pubblici)  
 tel. 045 6011 776 - mail: veronica\_caprini@comunenegrar.it  
 Comune di Negrar di Valpolicella - Palazzina Servizi - via Francia 4

PROGETTISTA:  
 Arch. Veronica Caprini (Servizio Lavori Pubblici)  
 tel. 045 6011 776 - mail: veronica\_caprini@comunenegrar.it  
 Comune di Negrar di Valpolicella - Palazzina Servizi - via Francia 4


DATA:

LUGLIO 2020



**T02**



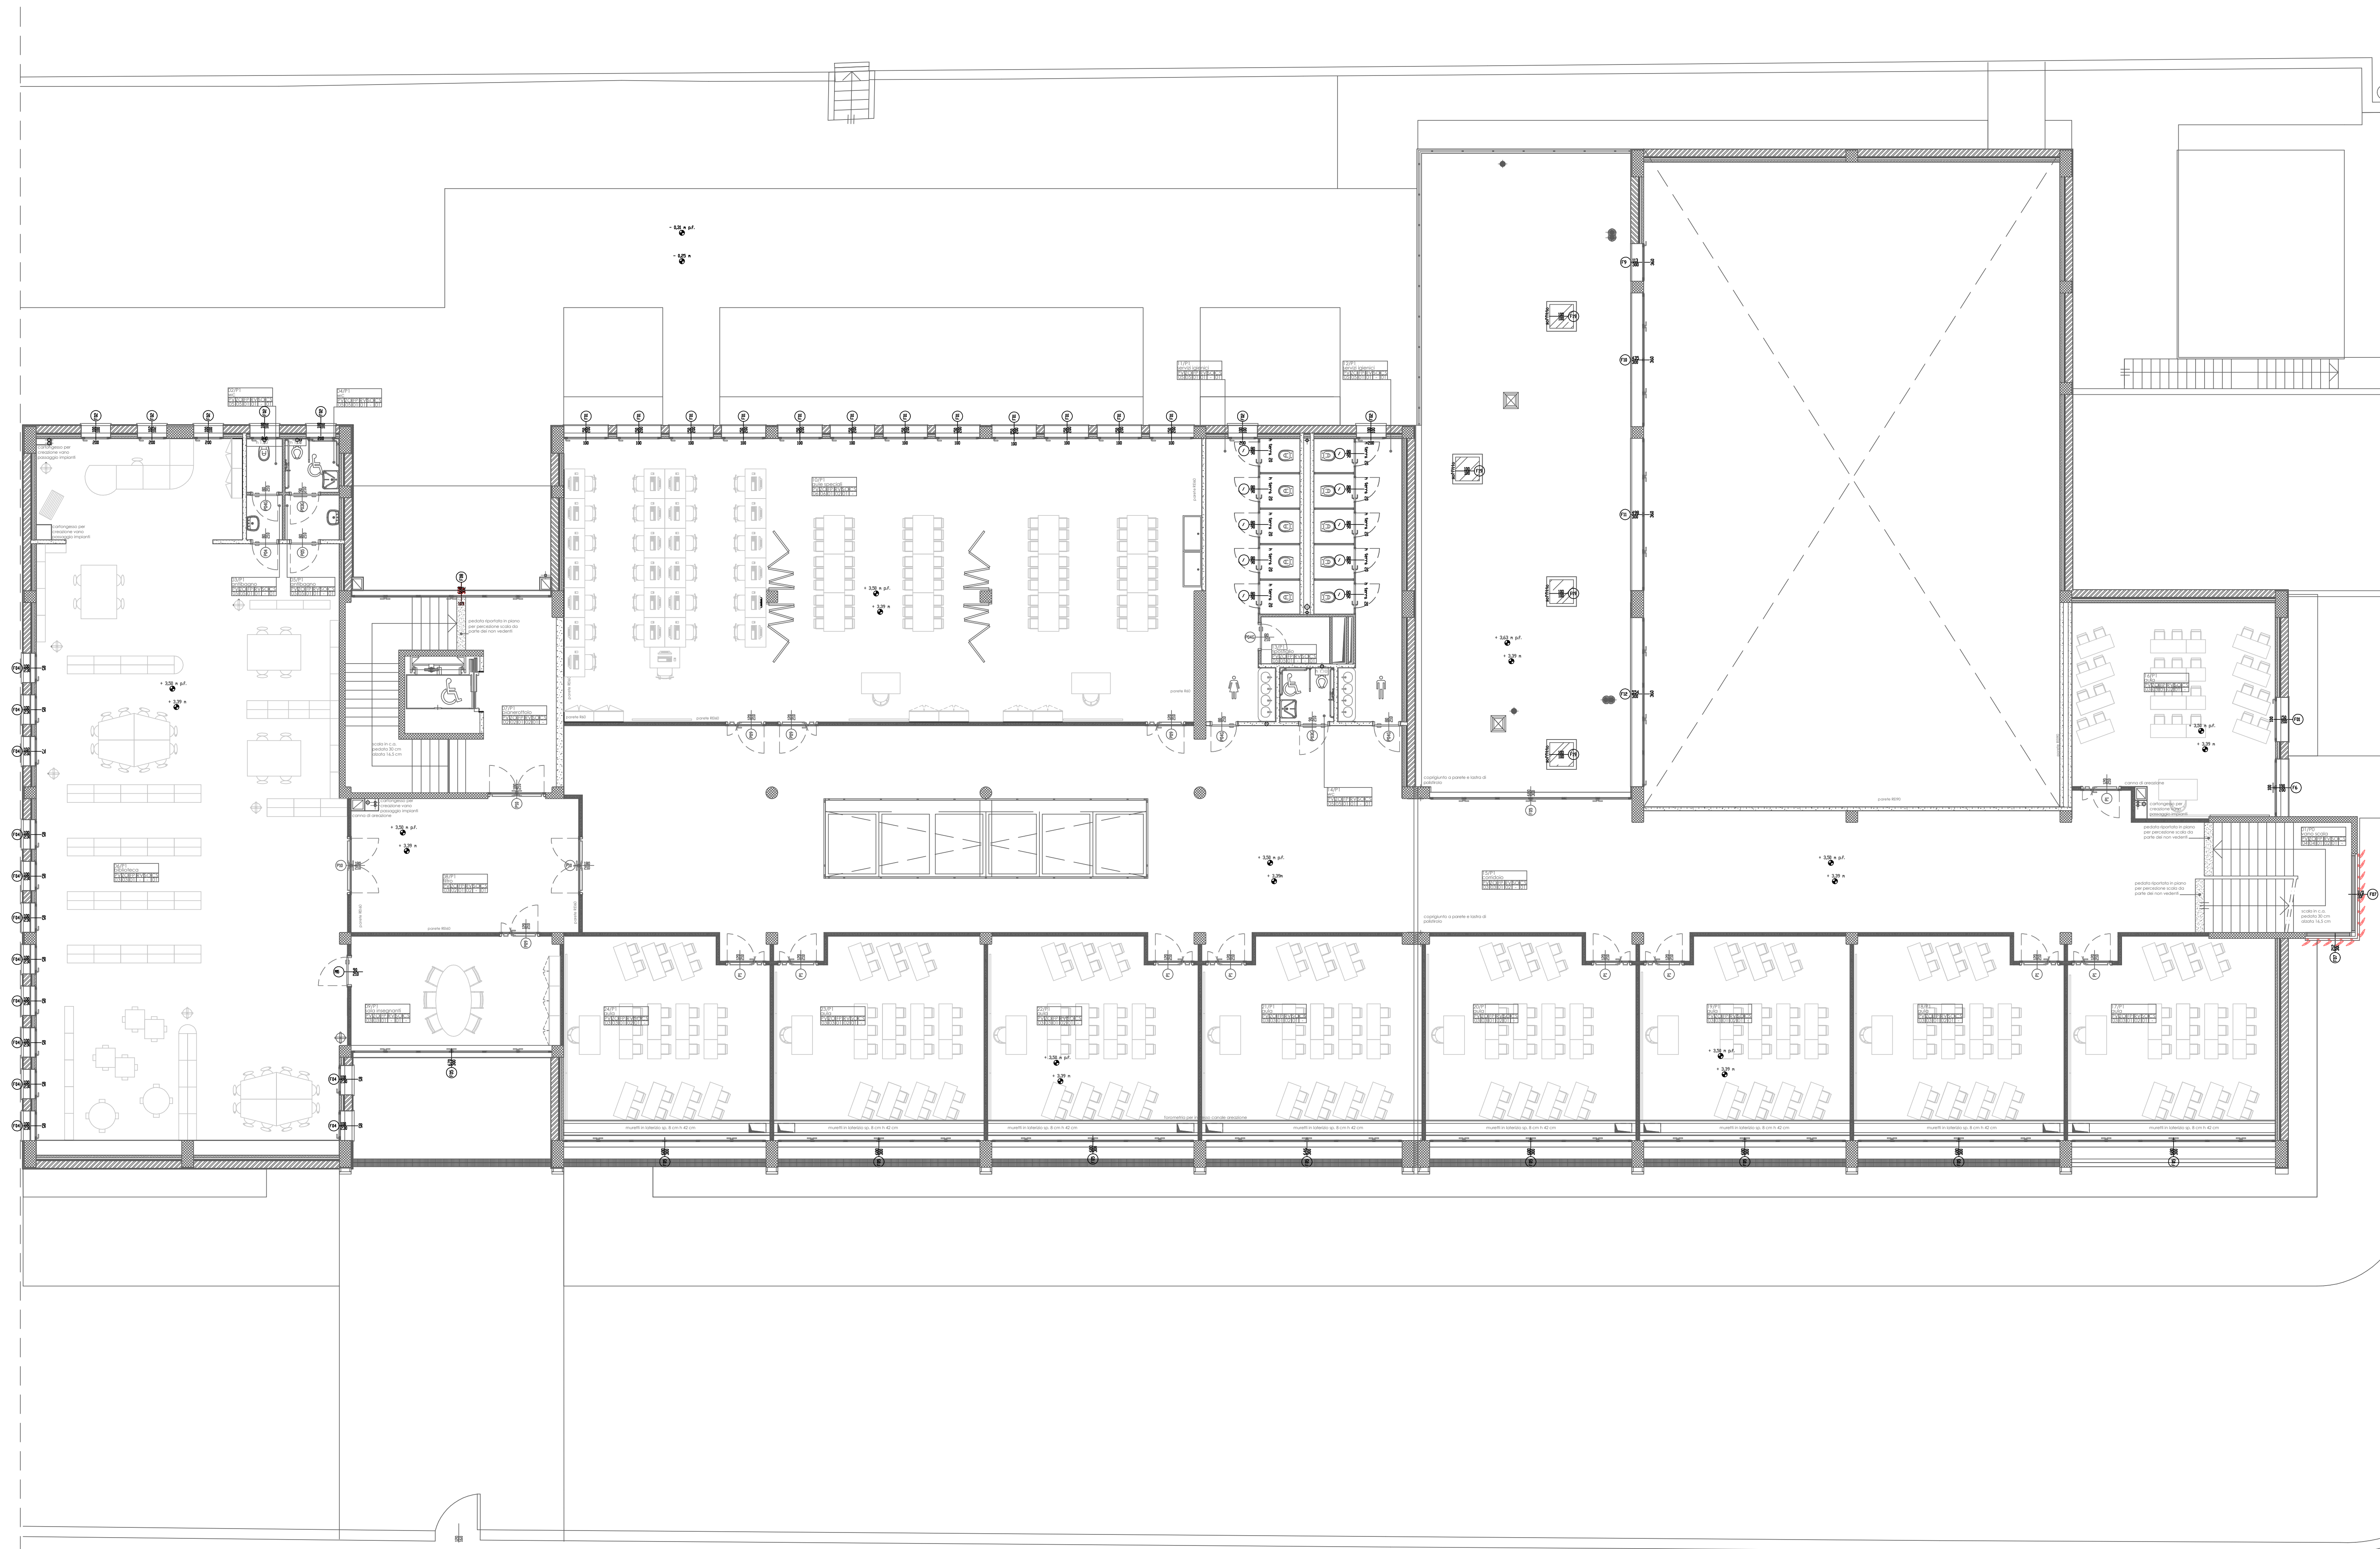

STATO DI FATTO - PRIMO PIANO  
SCALA 1:100



COMUNE DI NEGRAR DI VALPOLICELLA  
AREA GESTIONE DEL TERRITORIO 3  
Settore Servizi Pubblici

FASE PROGETTUALE:  
**PROGETTO DEFINITIVO**

PROGETTO:  
PROGETTO PER I LAVORI DI MANUTENZIONE STRAORDINARIA DI ADEGUAMENTO E DI ADATTAMENTO FUNZIONALE DEGLI SPAZI E DELLE AULE SCOLASTICHE DI CONSEGUENZA DELL'EMERGENZA SANITARIA DA COVID-19, DI CUI AI FONDI STRUTTURALI EUROPEI - PROGRAMMA OPERATIVO NAZIONALE "PER LA SCUOLA, COMPETENZE E AMBIENTI PER L'APPRENDIMENTO" 2014-2020 - ASSE II - INFRASTRUTTURE PER L'ISTRUZIONE - FONDO EUROPEO DI SVILUPPO REGIONALE (FESR) - OBIETTIVO SPECIFICO 10.7 - AZIONE 10.7.1.

TITOLO ELABORATO:  
**STATO DI FATTO  
SCUOLA PRIMARIA DI NEGRAR DI VALPOLICELLA**

RESPONSABILE UNICO DEL PROCEDIMENTO:  
Arch. Veronica Caprini (Servizio Lavori Pubblici)  
tel. 045 6011 776 - mail: veronica\_caprini@comunenegrar.it  
Comune di Negrar di Valpolicella - Palazzina Servizi - via Francia 4


PROGETTISTA:  
Arch. Veronica Caprini (Servizio Lavori Pubblici)  
tel. 045 6011 776 - mail: veronica\_caprini@comunenegrar.it  
Comune di Negrar di Valpolicella - Palazzina Servizi - via Francia 4

DATA:  
LUGLIO 2020



**T03**



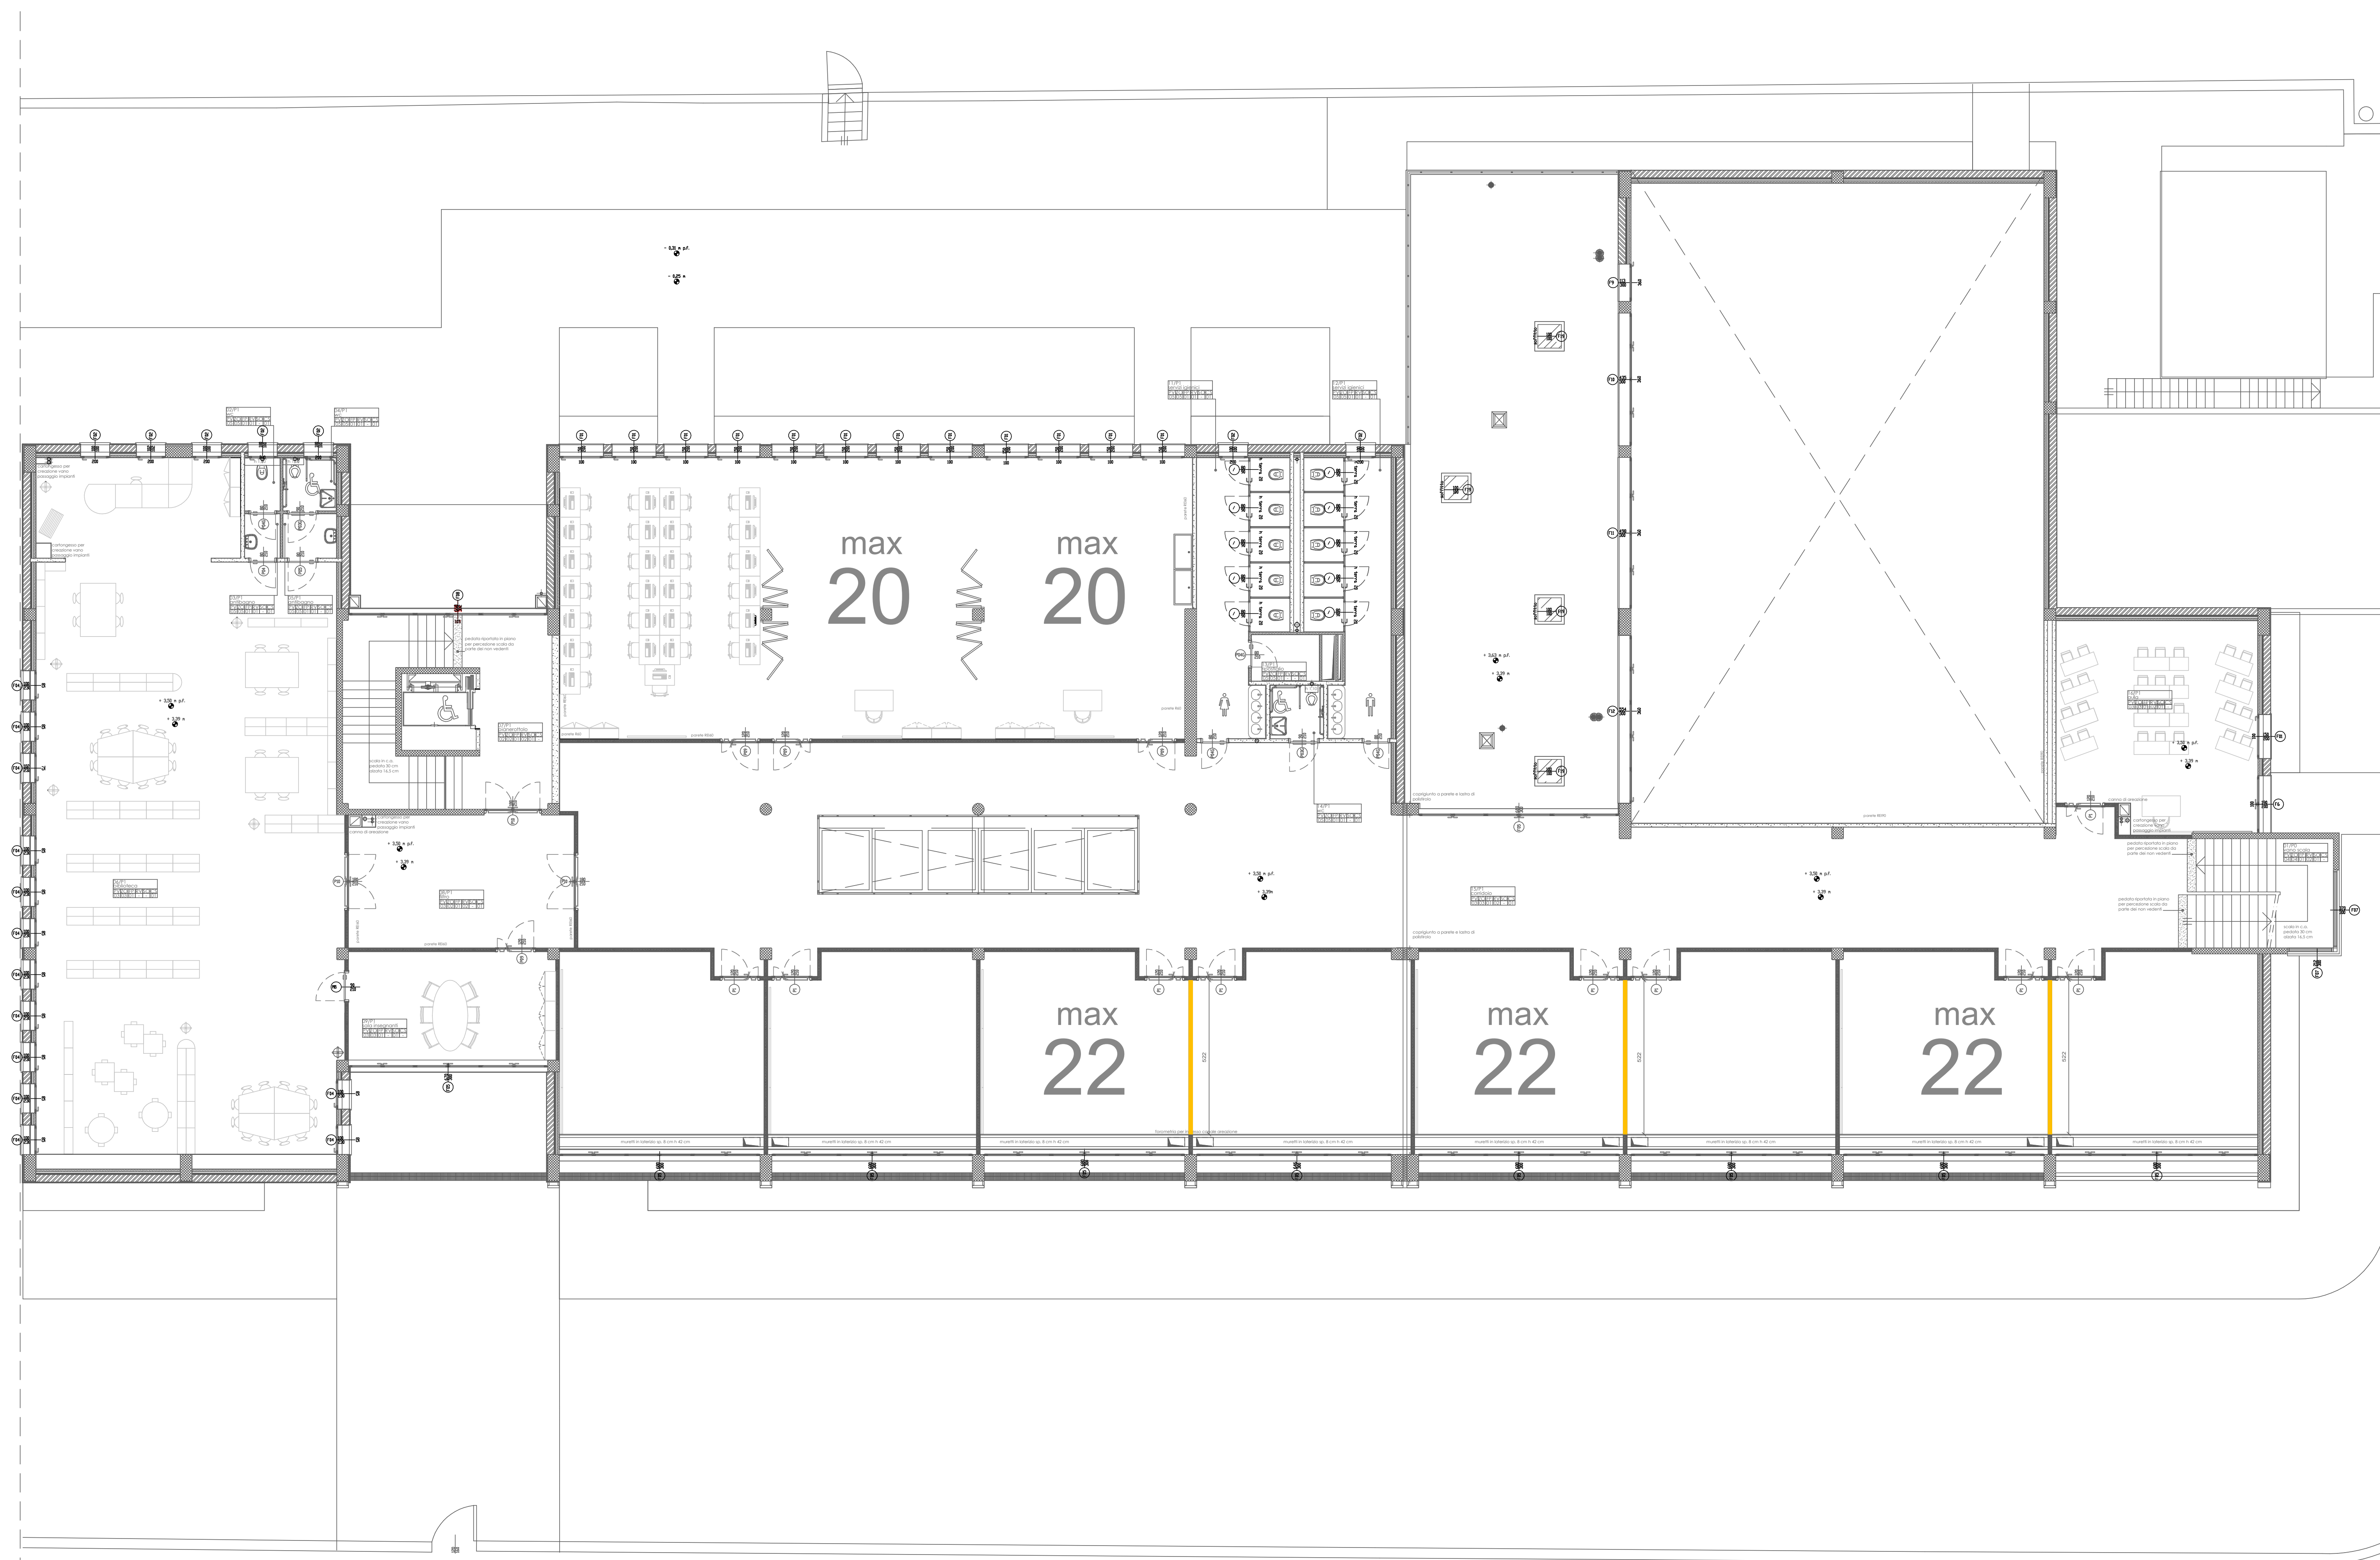

STATO DI PROGETTO - PRIMO PIANO  
SCALA 1:100

LEGENDA

DEMOLITO  
COSTRUITO

NUMERO MASSIMO ALLUNNI  
PER AULA SCOLASTICA

00



COMUNE DI NEGRAR DI VALPOLICELLA  
AREA GESTIONE DEL TERRITORIO 3  
Settore Servizi Pubblici

FASE PROGETTUALE:  
PROGETTO DEFINITIVO

PROGETTO:  
PROGETTO PER I LAVORI DI MANUTENZIONE STRAORDINARIA DI ADEGUAMENTO E DI ADATTAMENTO FUNZIONALE DEGLI SPAZI E DELLE AULE SCOLASTICHE DI CONSEGUENZA DELL'EMERGENZA SANITARIA DA COVID-19, DI CUI AI FONDI STRUTTURALI EUROPEI - PROGRAMMA OPERATIVO NAZIONALE "PER LA SCUOLA, COMPETENZE E AMBIENTI PER L'APPRENDIMENTO" 2014-2020 - ASSE II - INFRASTRUTTURE PER L'ISTRUZIONE - FONDO EUROPEO DI SVILUPPO REGIONALE (FESR) - OBIETTIVO SPECIFICO 10.7 - AZIONE 10.7.1.

TITOLO ELABORATO:  
STATO DI PROGETTO  
SCUOLA PRIMARIA DI NEGRAR DI VALPOLICELLA


RESPONSABILE UNICO DEL PROCEDIMENTO:  
Arch. Veronica Caprini (Servizio Lavori Pubblici)  
tel. 045 6011 776 - mail: veronica\_caprini@comunenegrar.it  
Comune di Negrar di Valpolicella - Palazzina Servizi - via Francia 4

PROGETTISTA:  
Arch. Veronica Caprini (Servizio Lavori Pubblici)  
tel. 045 6011 776 - mail: veronica\_caprini@comunenegrar.it  
Comune di Negrar di Valpolicella - Palazzina Servizi - via Francia 4


DATA:  
LUGLIO 2020



T04

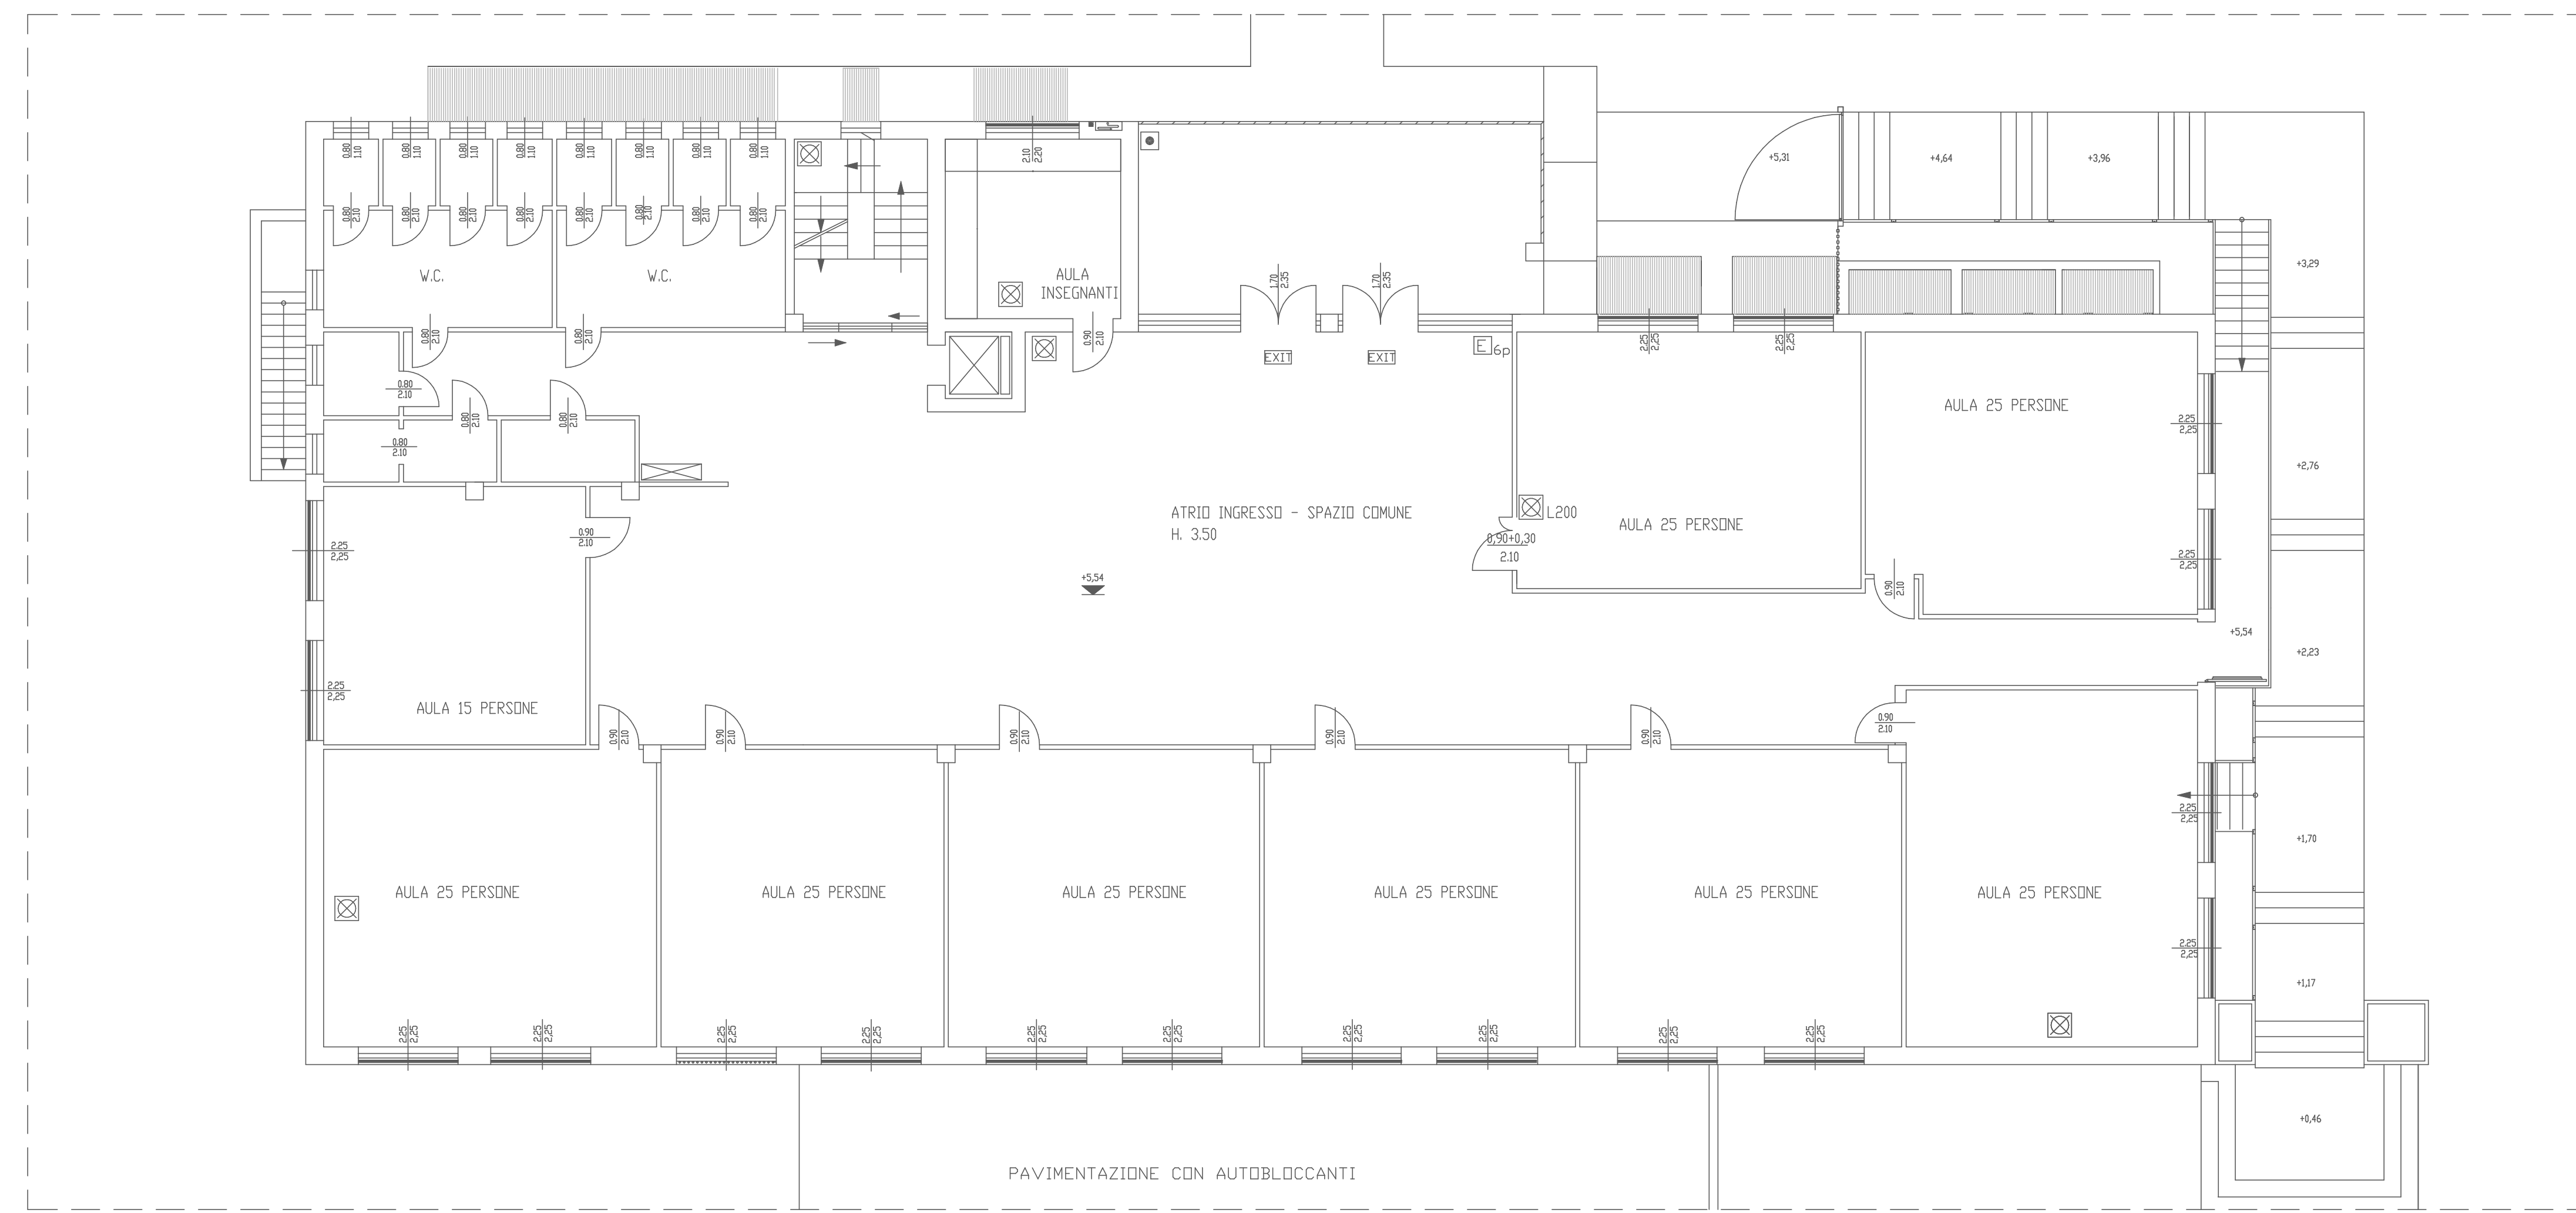

STATO DI FATTO - PIANO TERRA  
SCALA 1:100

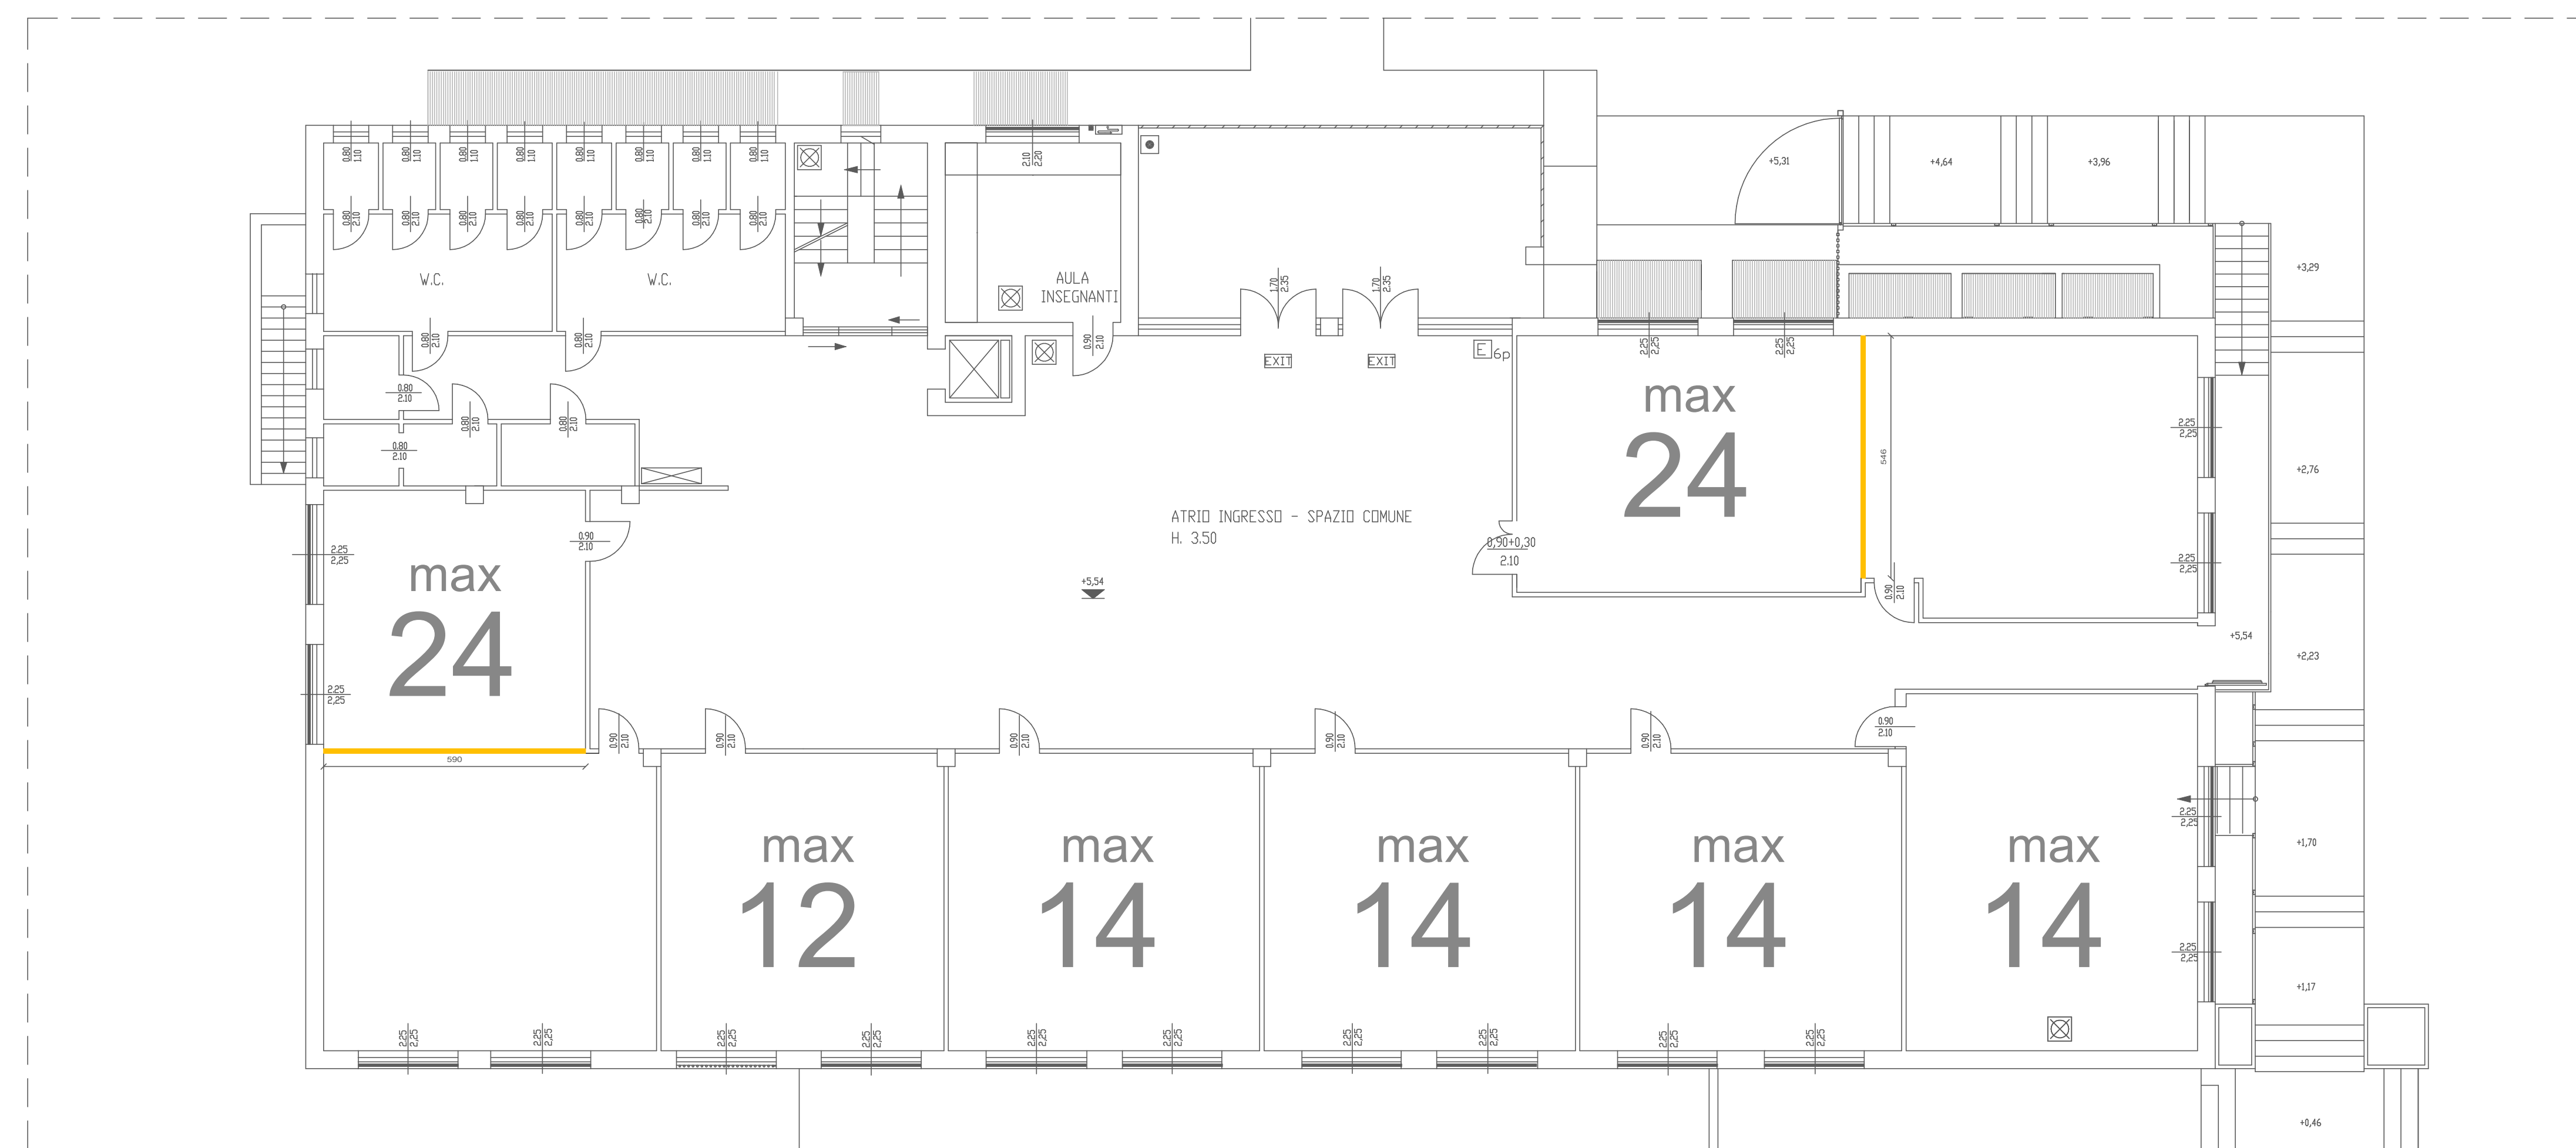

STATO DI PROGETTO - PIANO TERRA  
SCALA 1:100

LEGENDA

- DEMOLITO
- COSTRUITO
- 00 NUMERO MASSIMO ALUNNI PER AULA SCOLASTICA



COMUNE DI NEGRAR DI VALPOLICELLA  
AREA GESTIONE DEL TERRITORIO 3  
Settore Servizi Pubblici

FASE PROGETTUALE:

PROGETTO DEFINITIVO

PROGETTO:

PROGETTO PER I LAVORI DI MANUTENZIONE STRAORDINARIA DI ADEGUAMENTO E DI ADATTAMENTO FUNZIONALE DEGLI SPAZI E DELLE AULE SCOLASTICHE DI CONSEGUENZA DELL'EMERGENZA SANITARIA DA COVID-19, DI CUI AI FONDI STRUTTURALI EUROPEI - PROGRAMMA OPERATIVO NAZIONALE "PER LA SCUOLA, COMPETENZE E AMBIENTI PER L'APPRENDIMENTO" 2014-2020 - ASSE II - INFRASTRUTTURE PER L'ISTRUZIONE - FONDO EUROPEO DI SVILUPPO REGIONALE (FESR) - OBIETTIVO SPECIFICO 10.7 - AZIONE 10.7.1.

TITOLO ELABORATO:

STATO DI FATTO E DI PROGETTO  
SCUOLA PRIMARIA DI S. MARIA DI NEGRAR DI V.LLA

RESPONSABILE UNICO DEL PROCEDIMENTO:

Arch. Veronica Caprini (Servizio Lavori Pubblici)  
tel. 045 6011 776 - mail: veronica\_caprini@comunenegrar.it  
Comune di Negrar di Valpolicella - Palazzina Servizi - via Francia 4

PROGETTISTA:


Arch. Veronica Caprini (Servizio Lavori Pubblici)  
tel. 045 6011 776 - mail: veronica\_caprini@comunenegrar.it  
Comune di Negrar di Valpolicella - Palazzina Servizi - via Francia 4

DATA:

LUGLIO 2020

T05



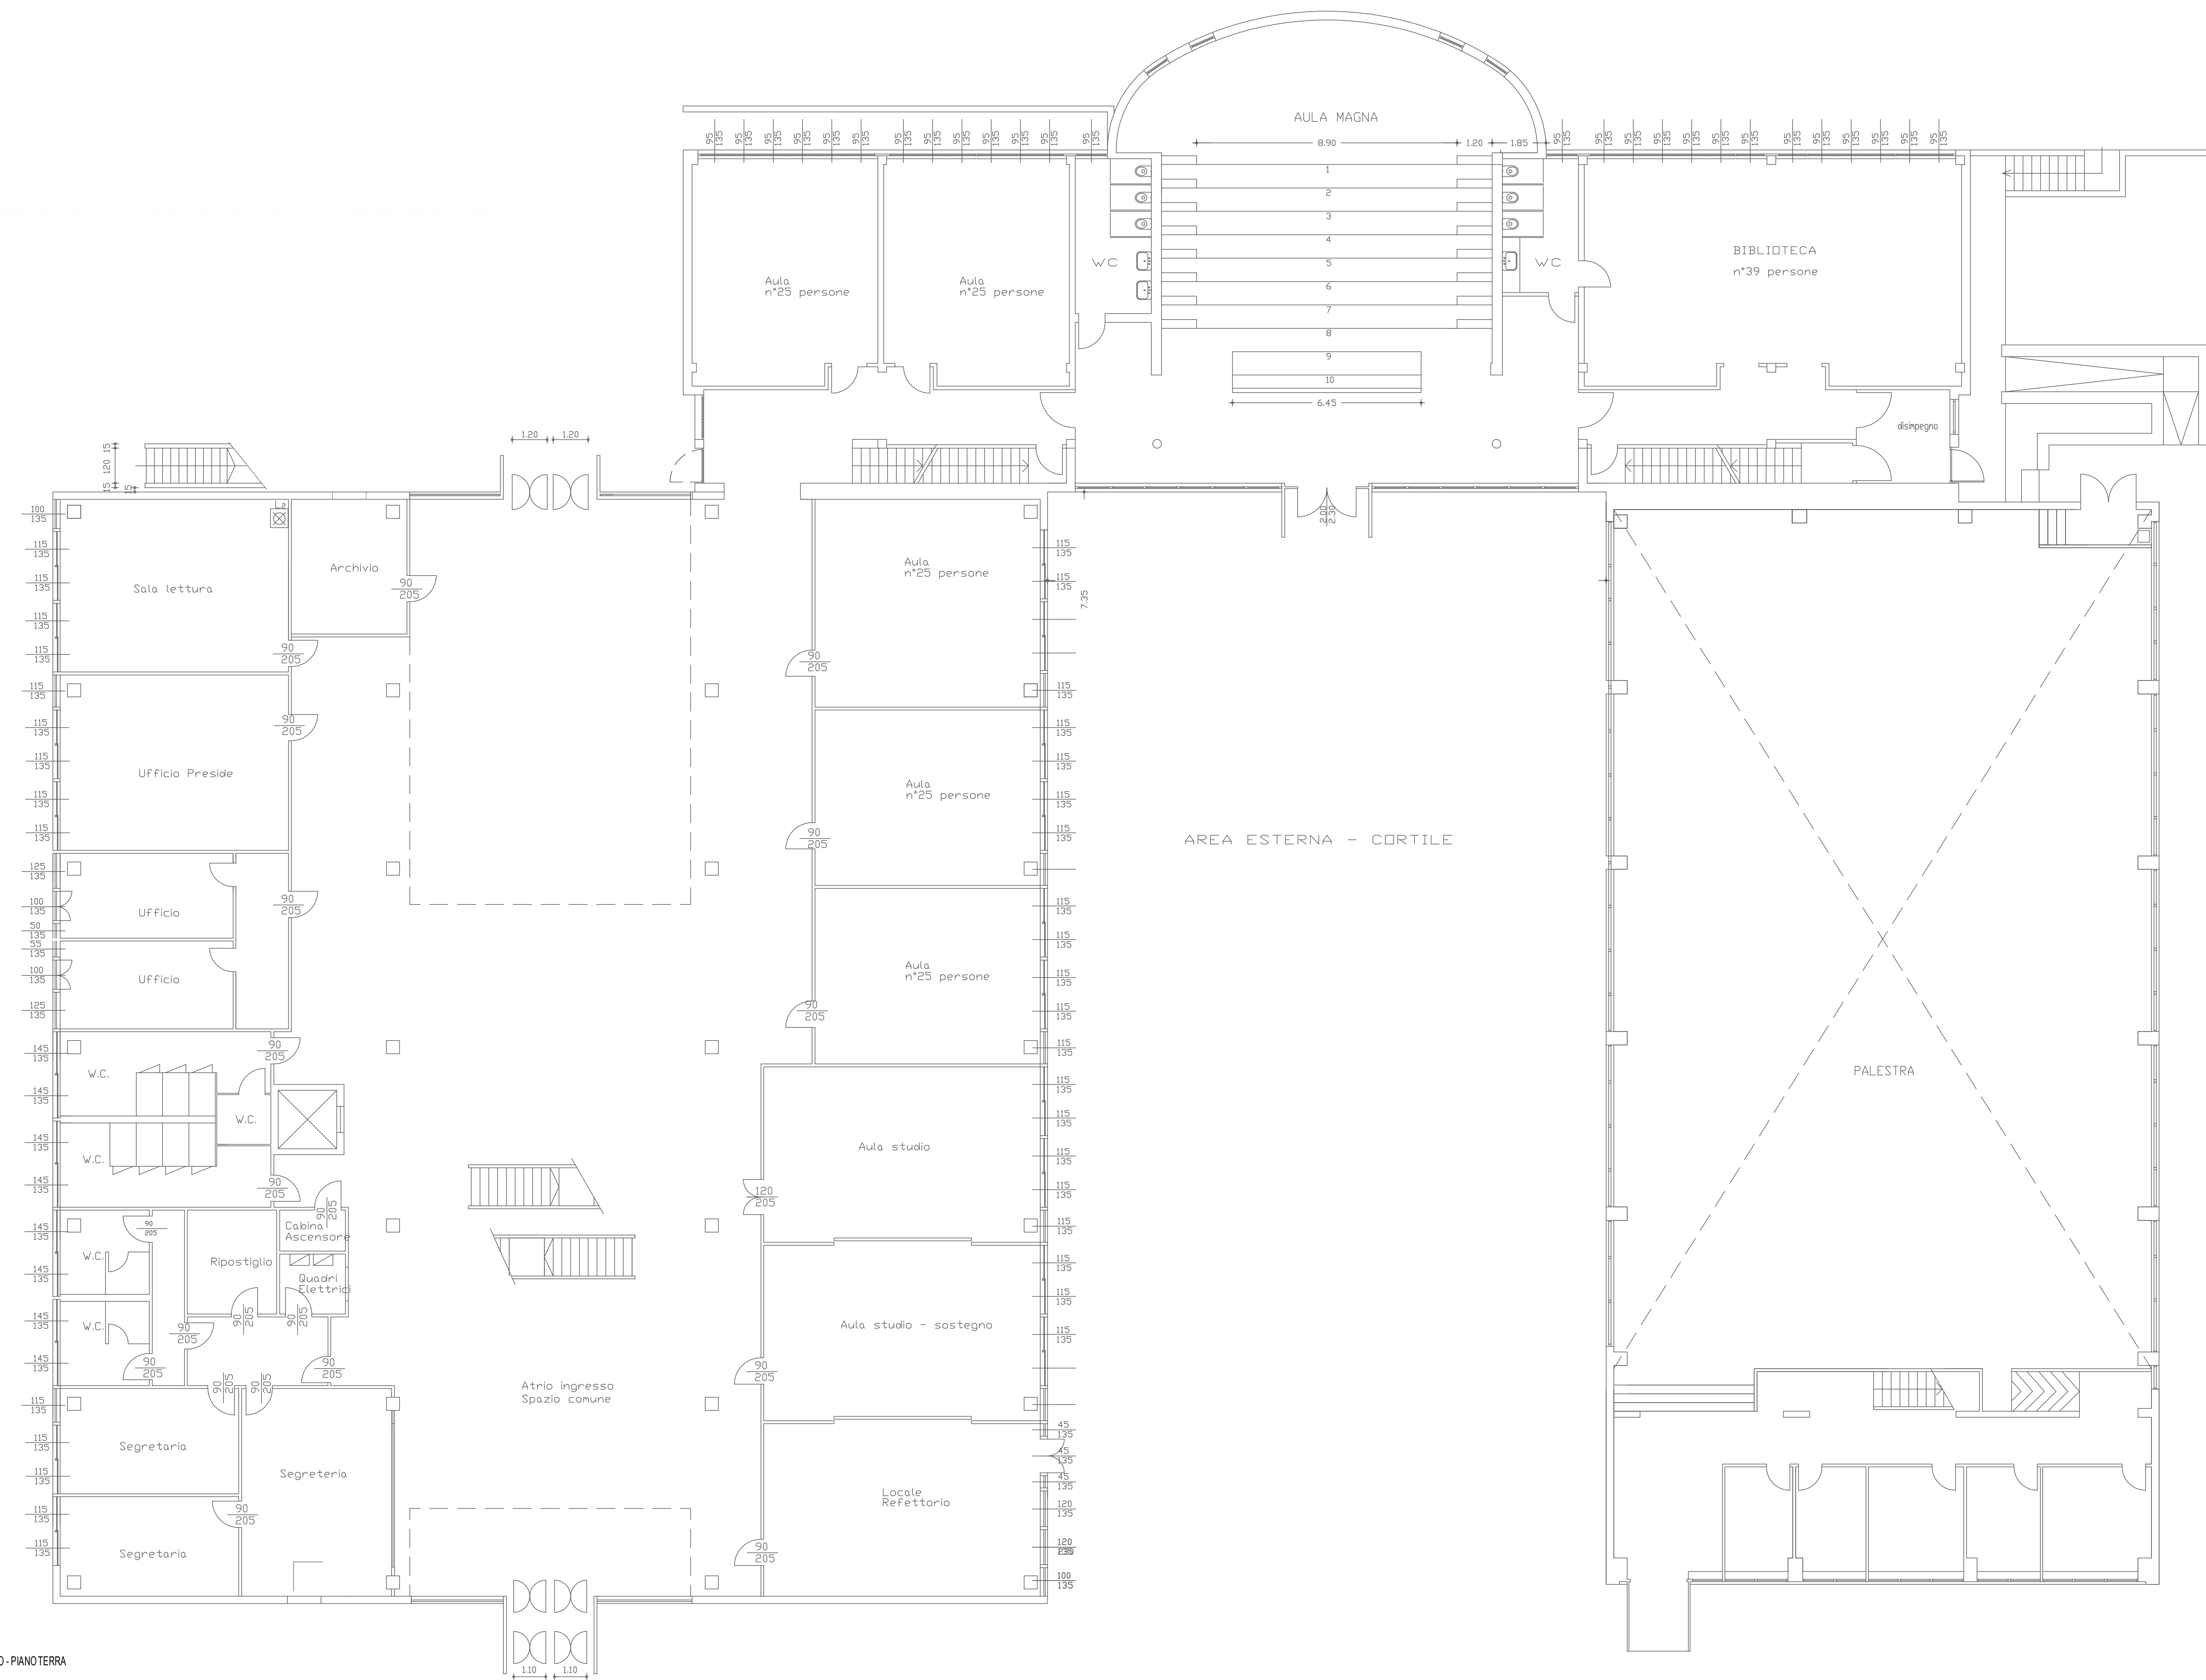

STATO DIFATTO - PIANO TERRA  
S04A1100



**COMUNE DI NEGRAR DI VALPOLICELLA**  
**AREA GESTIONE DEL TERRITORIO 3**  
**Settore Servizi Pubblici**

---

FASE PROGETTUALE: **PROGETTO DEFINITIVO**

---

PROGETTO:  
 PROGETTO PER I LAVORI DI MANUTENZIONE STRAORDINARIA DI ADEGUAMENTO E DI ADATTAMENTO FUNZIONALE DEGLI SPAZI E DELLE AULE SCOLASTICHE DI CONSEGUENZA DELL'EMERGENZA SANITARIA DA COVID-19, DI CUI AI FONDI STRUTTURALI EUROPEI - PROGRAMMA OPERATIVO NAZIONALE "PER LA SCUOLA, COMPETENZE E AMBIENTI PER L'APPRENDIMENTO" 2014-2020 - ASSE II - INFRASTRUTTURE PER L'ISTRUZIONE - FONDO EUROPEO DI SVILUPPO REGIONALE (FESR) - OBIETTIVO SPECIFICO 10.7 - AZIONE 10.7.1.

---

TITOLO ELABORATO: **STATO DI FATTO**  
**SCUOLA SECONDARIA DI PRIMO GRADO - NEGRAR DI V.LLA**

---

RESPONSABILE UNICO DEL PROCEDIMENTO:  
 Arch. Veronica Caprini (Servizio Lavori Pubblici)  
 tel. 045 6011 776 - mail: veronica\_caprini@comunenegrar.it  
 Comune di Negrar di Valpolicella - Palazzina Servizi - via Francia 4

---

PROGETTISTA:  
 Arch. Veronica Caprini (Servizio Lavori Pubblici)  
 tel. 045 6011 776 - mail: veronica\_caprini@comunenegrar.it  
 Comune di Negrar di Valpolicella - Palazzina Servizi - via Francia 4


---

DATA:  
**LUGLIO 2020**





T06

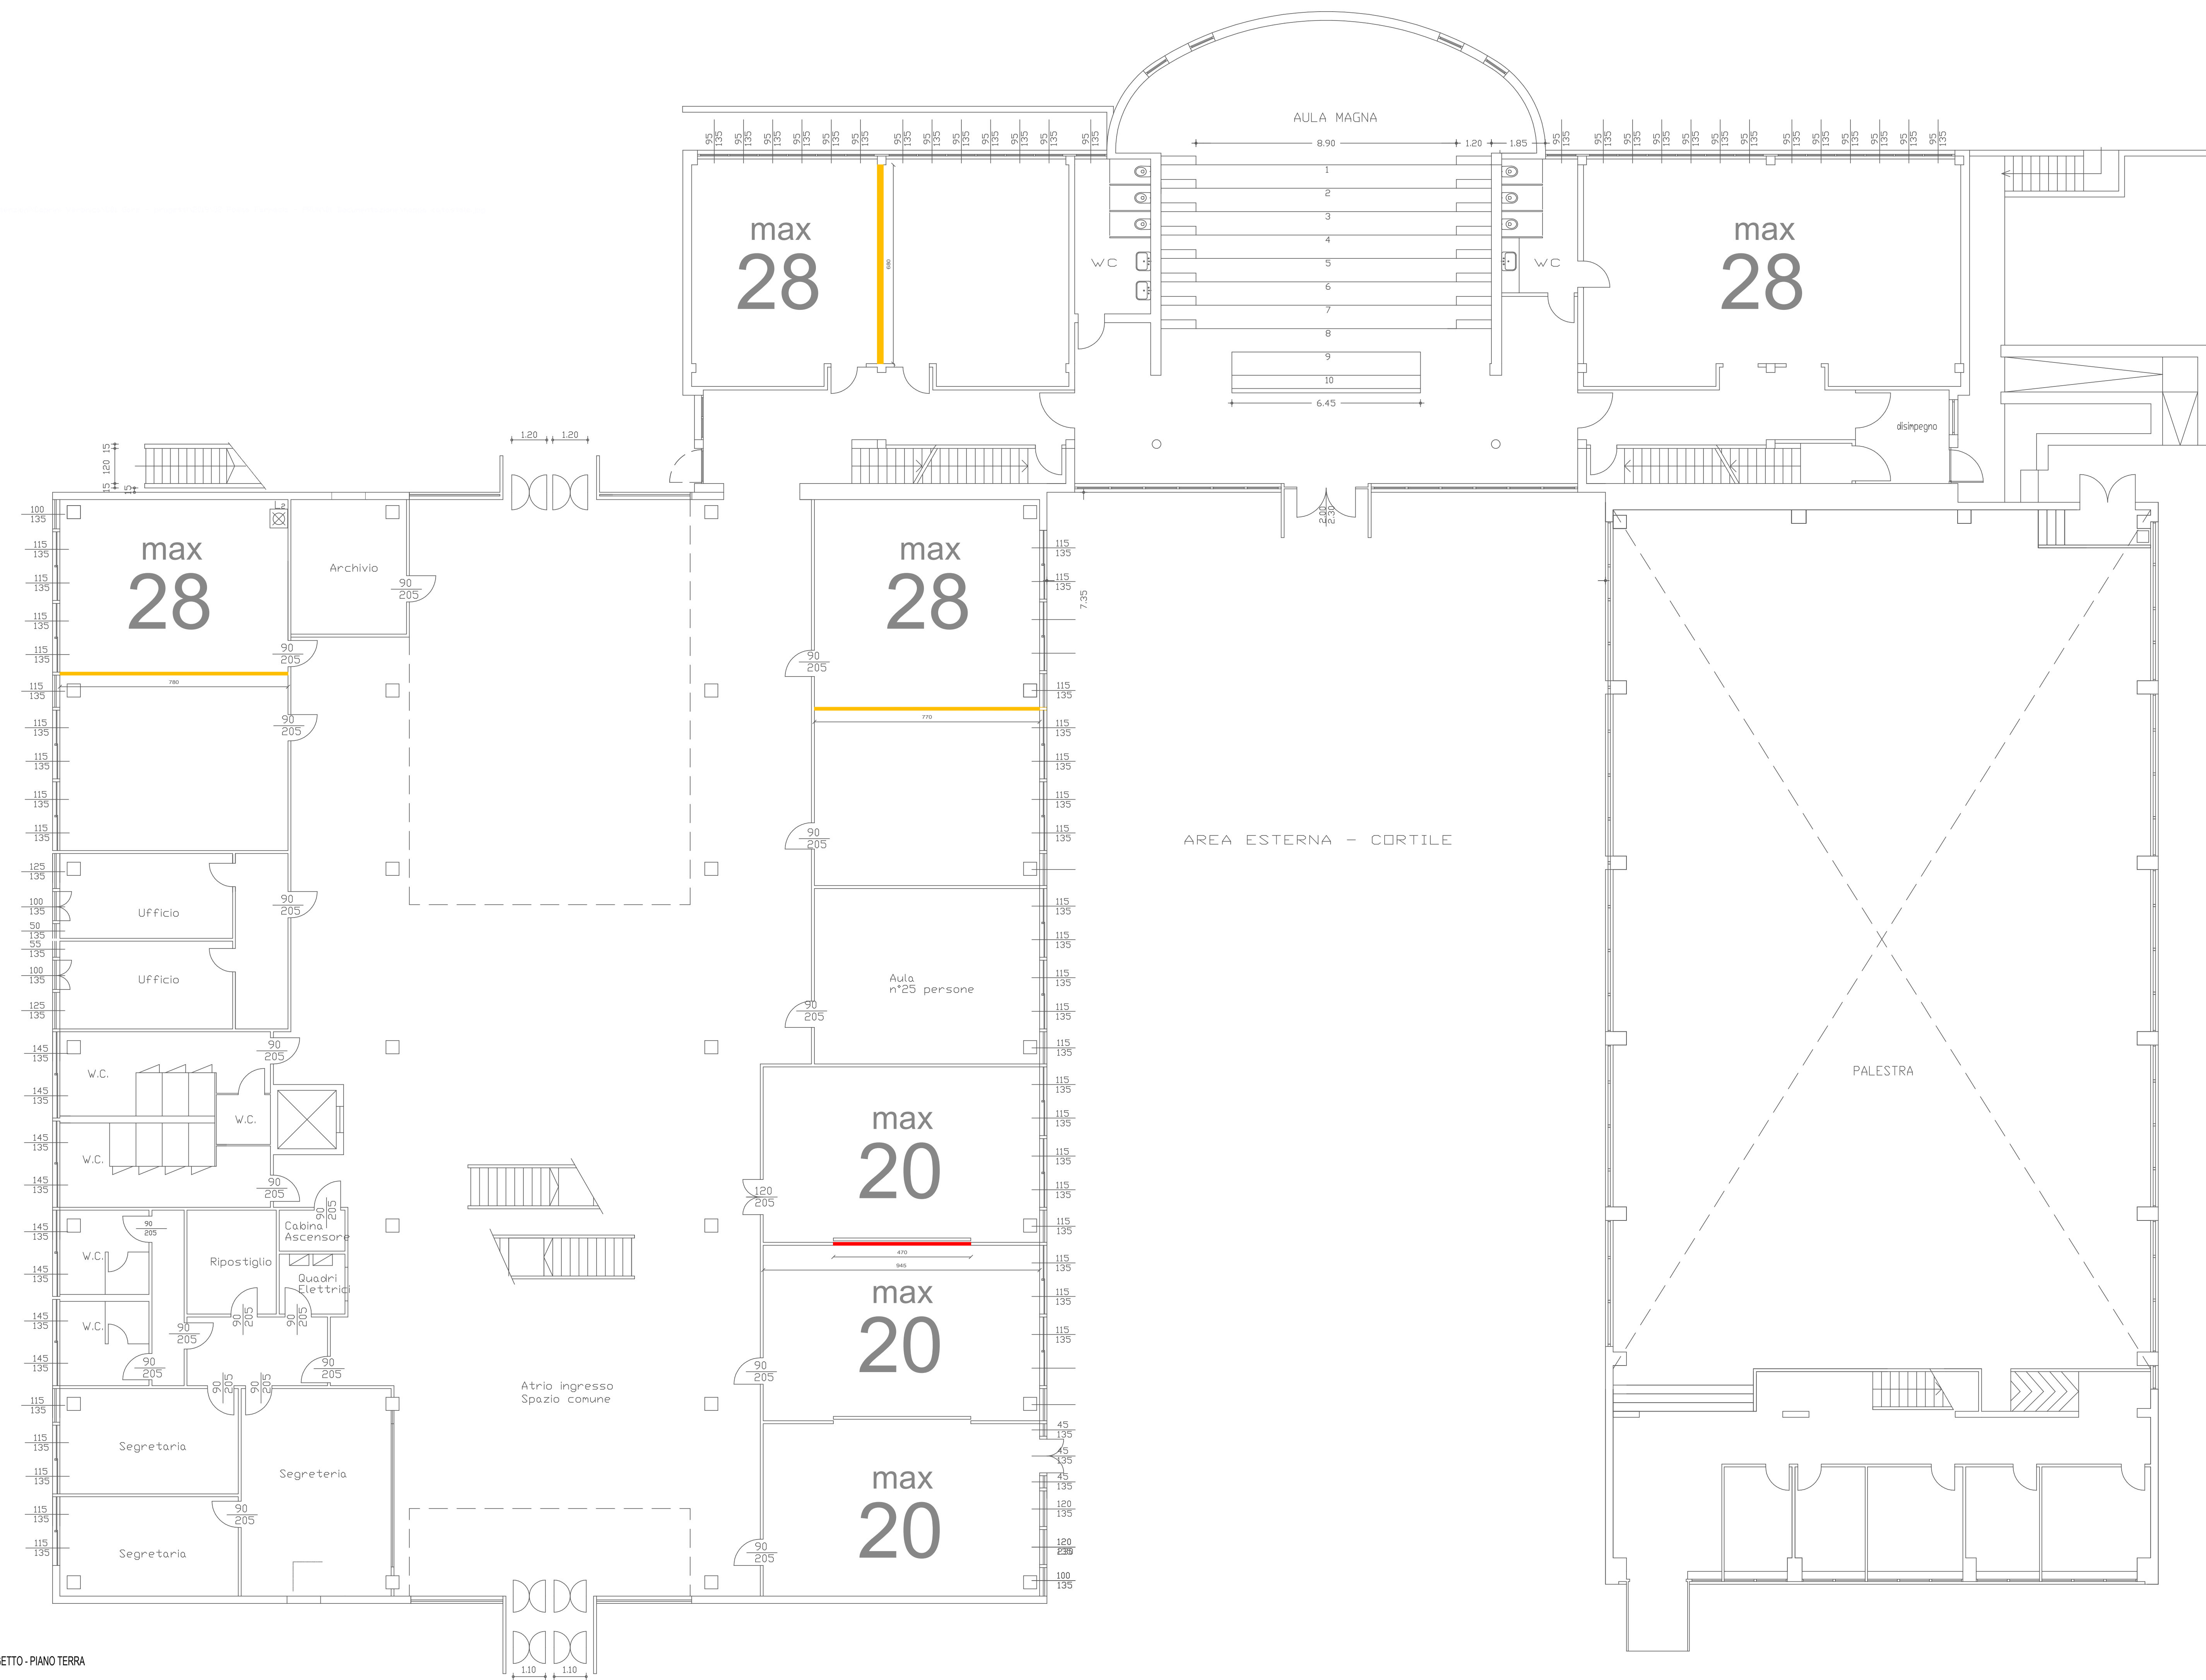

LEGENDA

- DEMOLITO
- COSTRUITO
- 00 NUMERO MASSIMO ALLUNNI PER AULA SCOLASTICA



**COMUNE DI NEGRAR DI VALPOLICELLA**  
**AREA GESTIONE DEL TERRITORIO 3**  
 Settore Servizi Pubblici

FASE PROGETTUALE:  
**PROGETTO DEFINITIVO**

PROGETTO:  
 PROGETTO PER I LAVORI DI MANUTENZIONE STRAORDINARIA DI ADEGUAMENTO E DI ADATTAMENTO FUNZIONALE DEGLI SPAZI E DELLE AULE SCOLASTICHE DI CONSEGUENZA DELL'EMERGENZA SANITARIA DA COVID-19, DI CUI AI FONDI STRUTTURALI EUROPEI - PROGRAMMA OPERATIVO NAZIONALE "PER LA SCUOLA, COMPETENZE E AMBIENTI PER L'APPRENDIMENTO" 2014-2020 - ASSE II - INFRASTRUTTURE PER L'ISTRUZIONE - FONDO EUROPEO DI SVILUPPO REGIONALE (FESR) - OBIETTIVO SPECIFICO 10.7 - AZIONE 10.7.1.

TITOLO ELABORATO:  
**STATO DI PROGETTO**  
**SCUOLA SECONDARIA DI PRIMO GRADO - NEGRAR DI V.LLA**

RESPONSABILE UNICO DEL PROCEDIMENTO:  
 Arch. Veronica Caprini (Servizio Lavori Pubblici)  
 tel. 045 6011 776 - mail: veronica\_caprini@comunenegrar.it  
 Comune di Negrar di Valpolicella - Palazzina Servizi - via Francia 4


PROGETTISTA:  
 Arch. Veronica Caprini (Servizio Lavori Pubblici)  
 tel. 045 6011 776 - mail: veronica\_caprini@comunenegrar.it  
 Comune di Negrar di Valpolicella - Palazzina Servizi - via Francia 4

DATA:  
**LUGLIO 2020**



**T07**



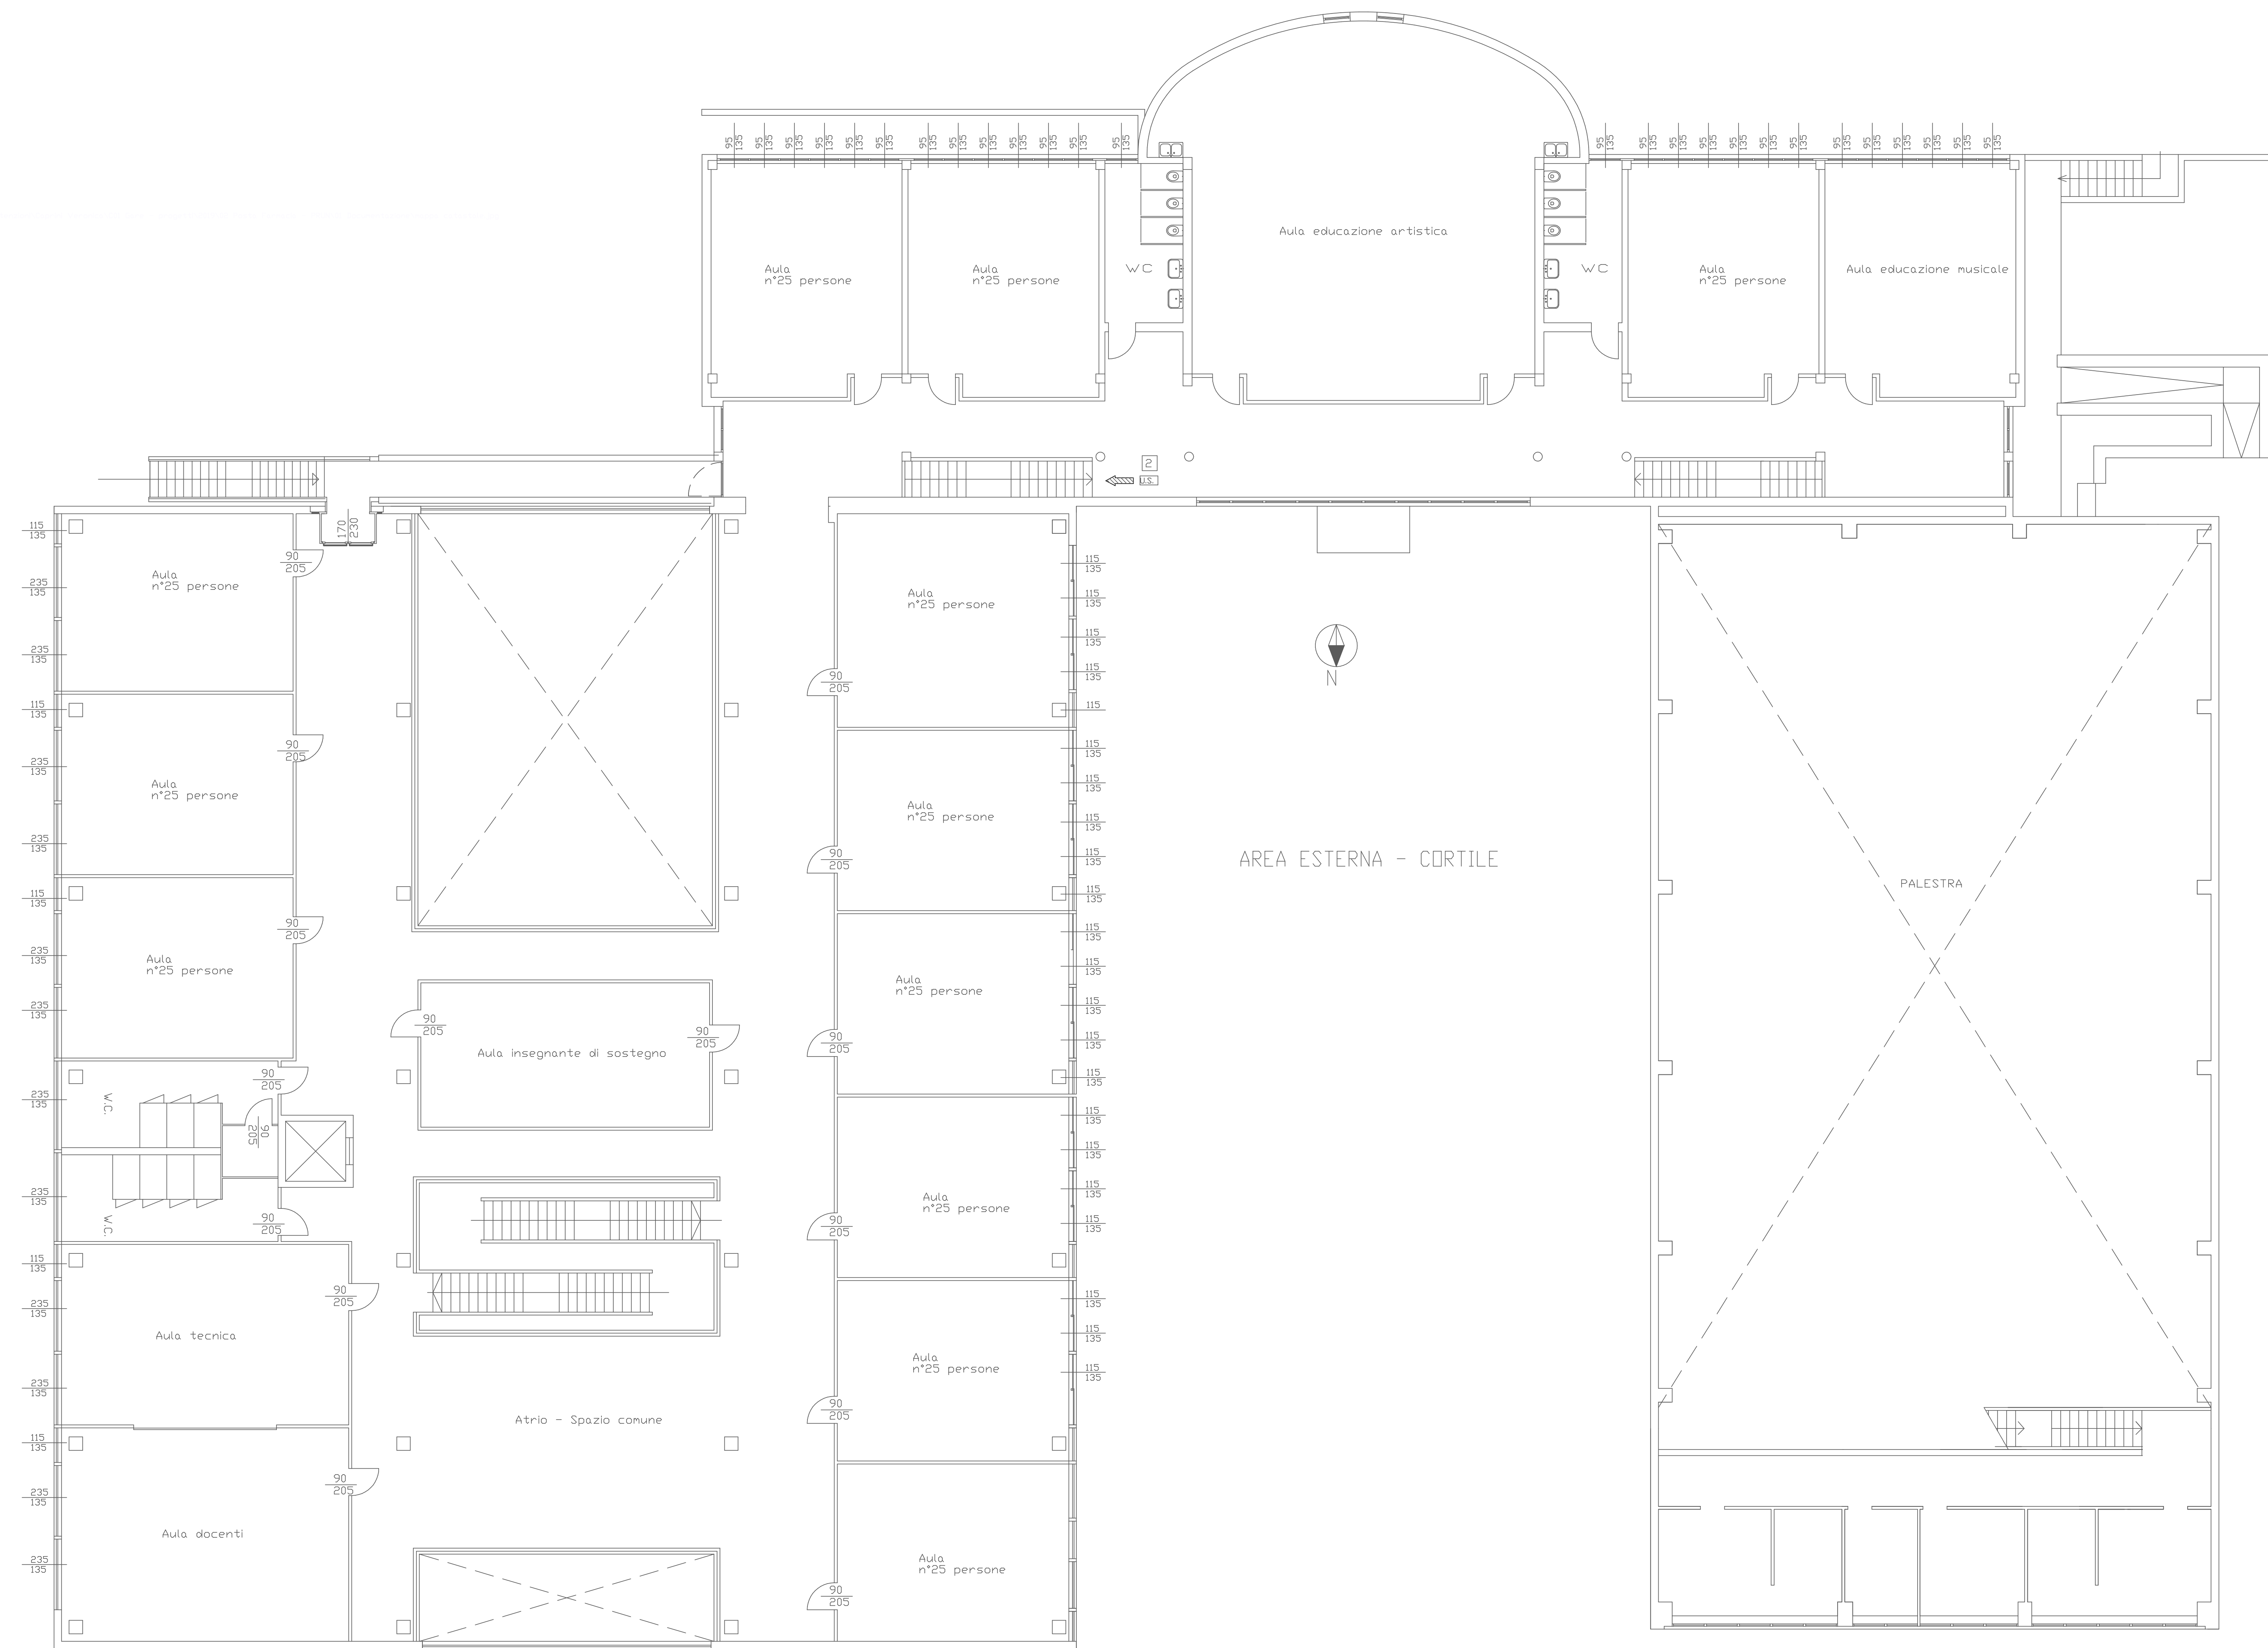

STATO DI FATTO - PRIMO PIANO  
SCALA 1:100



**COMUNE DI NEGRAR DI VALPOLICELLA**  
**AREA GESTIONE DEL TERRITORIO 3**  
 Settore Servizi Pubblici

---

FASE PROGETTUALE:  
**PROGETTO DEFINITIVO**

---

PROGETTO:  
 PROGETTO PER I LAVORI DI MANUTENZIONE STRAORDINARIA DI ADEGUAMENTO E DI ADATTAMENTO FUNZIONALE DEGLI SPAZI E DELLE AULE SCOLASTICHE DI CONSEGUENZA DELL'EMERGENZA SANITARIA DA COVID-19, DI CUI AI FONDI STRUTTURALI EUROPEI - PROGRAMMA OPERATIVO NAZIONALE "PER LA SCUOLA, COMPETENZE E AMBIENTI PER L'APPRENDIMENTO" 2014-2020 - ASSE II - INFRASTRUTTURE PER L'ISTRUZIONE - FONDO EUROPEO DI SVILUPPO REGIONALE (FESR) - OBIETTIVO SPECIFICO 10.7 - AZIONE 10.7.1.

---

TITOLO ELABORATO:  
**STATO DI FATTO**  
**SCUOLA SECONDARIA DI PRIMO GRADO - NEGRAR DI V.LLA**

---

RESPONSABILE UNICO DEL PROCEDIMENTO:  
 Arch. Veronica Caprini (Servizio Lavori Pubblici)  
 tel. 045 6011 776 - mail: veronica\_caprini@comunenegrar.it  
 Comune di Negrar di Valpolicella - Palazzina Servizi - via Francia 4

---

PROGETTISTA:  
 Arch. Veronica Caprini (Servizio Lavori Pubblici)  
 tel. 045 6011 776 - mail: veronica\_caprini@comunenegrar.it  
 Comune di Negrar di Valpolicella - Palazzina Servizi - via Francia 4

---

DATA:  
**LUGLIO 2020**



T08





LEGENDA

- DEMOLITO
- COSTRUITO
- 00 NUMERO MASSIMO ALLUNNI PER AULA SCOLASTICA



**COMUNE DI NEGRAR DI VALPOLICELLA**  
**AREA GESTIONE DEL TERRITORIO 3**  
 Settore Servizi Pubblici

FASE PROGETTUALE:  
**PROGETTO DEFINITIVO**

PROGETTO:  
 PROGETTO PER I LAVORI DI MANUTENZIONE STRAORDINARIA DI ADEGUAMENTO E DI ADATTAMENTO FUNZIONALE DEGLI SPAZI E DELLE AULE SCOLASTICHE DI CONSEGUENZA DELL'EMERGENZA SANITARIA DA COVID-19, DI CUI AI FONDI STRUTTURALI EUROPEI - PROGRAMMA OPERATIVO NAZIONALE "PER LA SCUOLA, COMPETENZE E AMBIENTI PER L'APPRENDIMENTO" 2014-2020 - ASSE II - INFRASTRUTTURE PER L'ISTRUZIONE - FONDO EUROPEO DI SVILUPPO REGIONALE (FESR) - OBIETTIVO SPECIFICO 10.7 - AZIONE 10.7.1.

TITOLO ELABORATO:  
**STATO DI PROGETTO**  
**SCUOLA SECONDARIA DI PRIMO GRADO - NEGRAR DI V.LLA**

RESPONSABILE UNICO DEL PROCEDIMENTO:  
 Arch. Veronica Caprini (Servizio Lavori Pubblici)  
 tel. 045 6011 776 - mail: veronica\_caprini@comunenegrar.it  
 Comune di Negrar di Valpolicella - Palazzina Servizi - via Francia 4

PROGETTISTA:  
 Arch. Veronica Caprini (Servizio Lavori Pubblici)  
 tel. 045 6011 776 - mail: veronica\_caprini@comunenegrar.it  
 Comune di Negrar di Valpolicella - Palazzina Servizi - via Francia 4

DATA:  
**LUGLIO 2020**



**T09**